



COMUNE DI CONDOVE	
LOCALITA' : VIA EDMONDO DE AMICIS N. 1	
OGGETTO : REALIZZAZIONE OPERE PER L'ADEGUAMENTO ANTISISMICO E L'EFFICIENTAMENTO ENERGETICO DELLA SCUOLA SECONDARA DI PRIMO GRADO "G.F.RE" PROGETTO DEFINITIVO-ESECUTIVO	
COMMITTENTE : COMUNE DI CONDOVE P.IVA. 014-694-60017 PIAZZA MARTIRI DELLA LIBERTA' N.7 10055 CONDOVE (TO) R.U.P.: GEOM. NERVO PAOLO	STUDIO GOFFI s.r.l. Via F.lli Grotto, 4 10061 AVIGLIANA tel. 011/9342377 - fax 011/9367744 P.I./C.F. 09276740017
TAVOLA N. 2	TITOLO :
SCALA : VARIE	PIANTE DEL FABBRICATO IN PROGETTO


Il progettista:
Il R.U.P. :

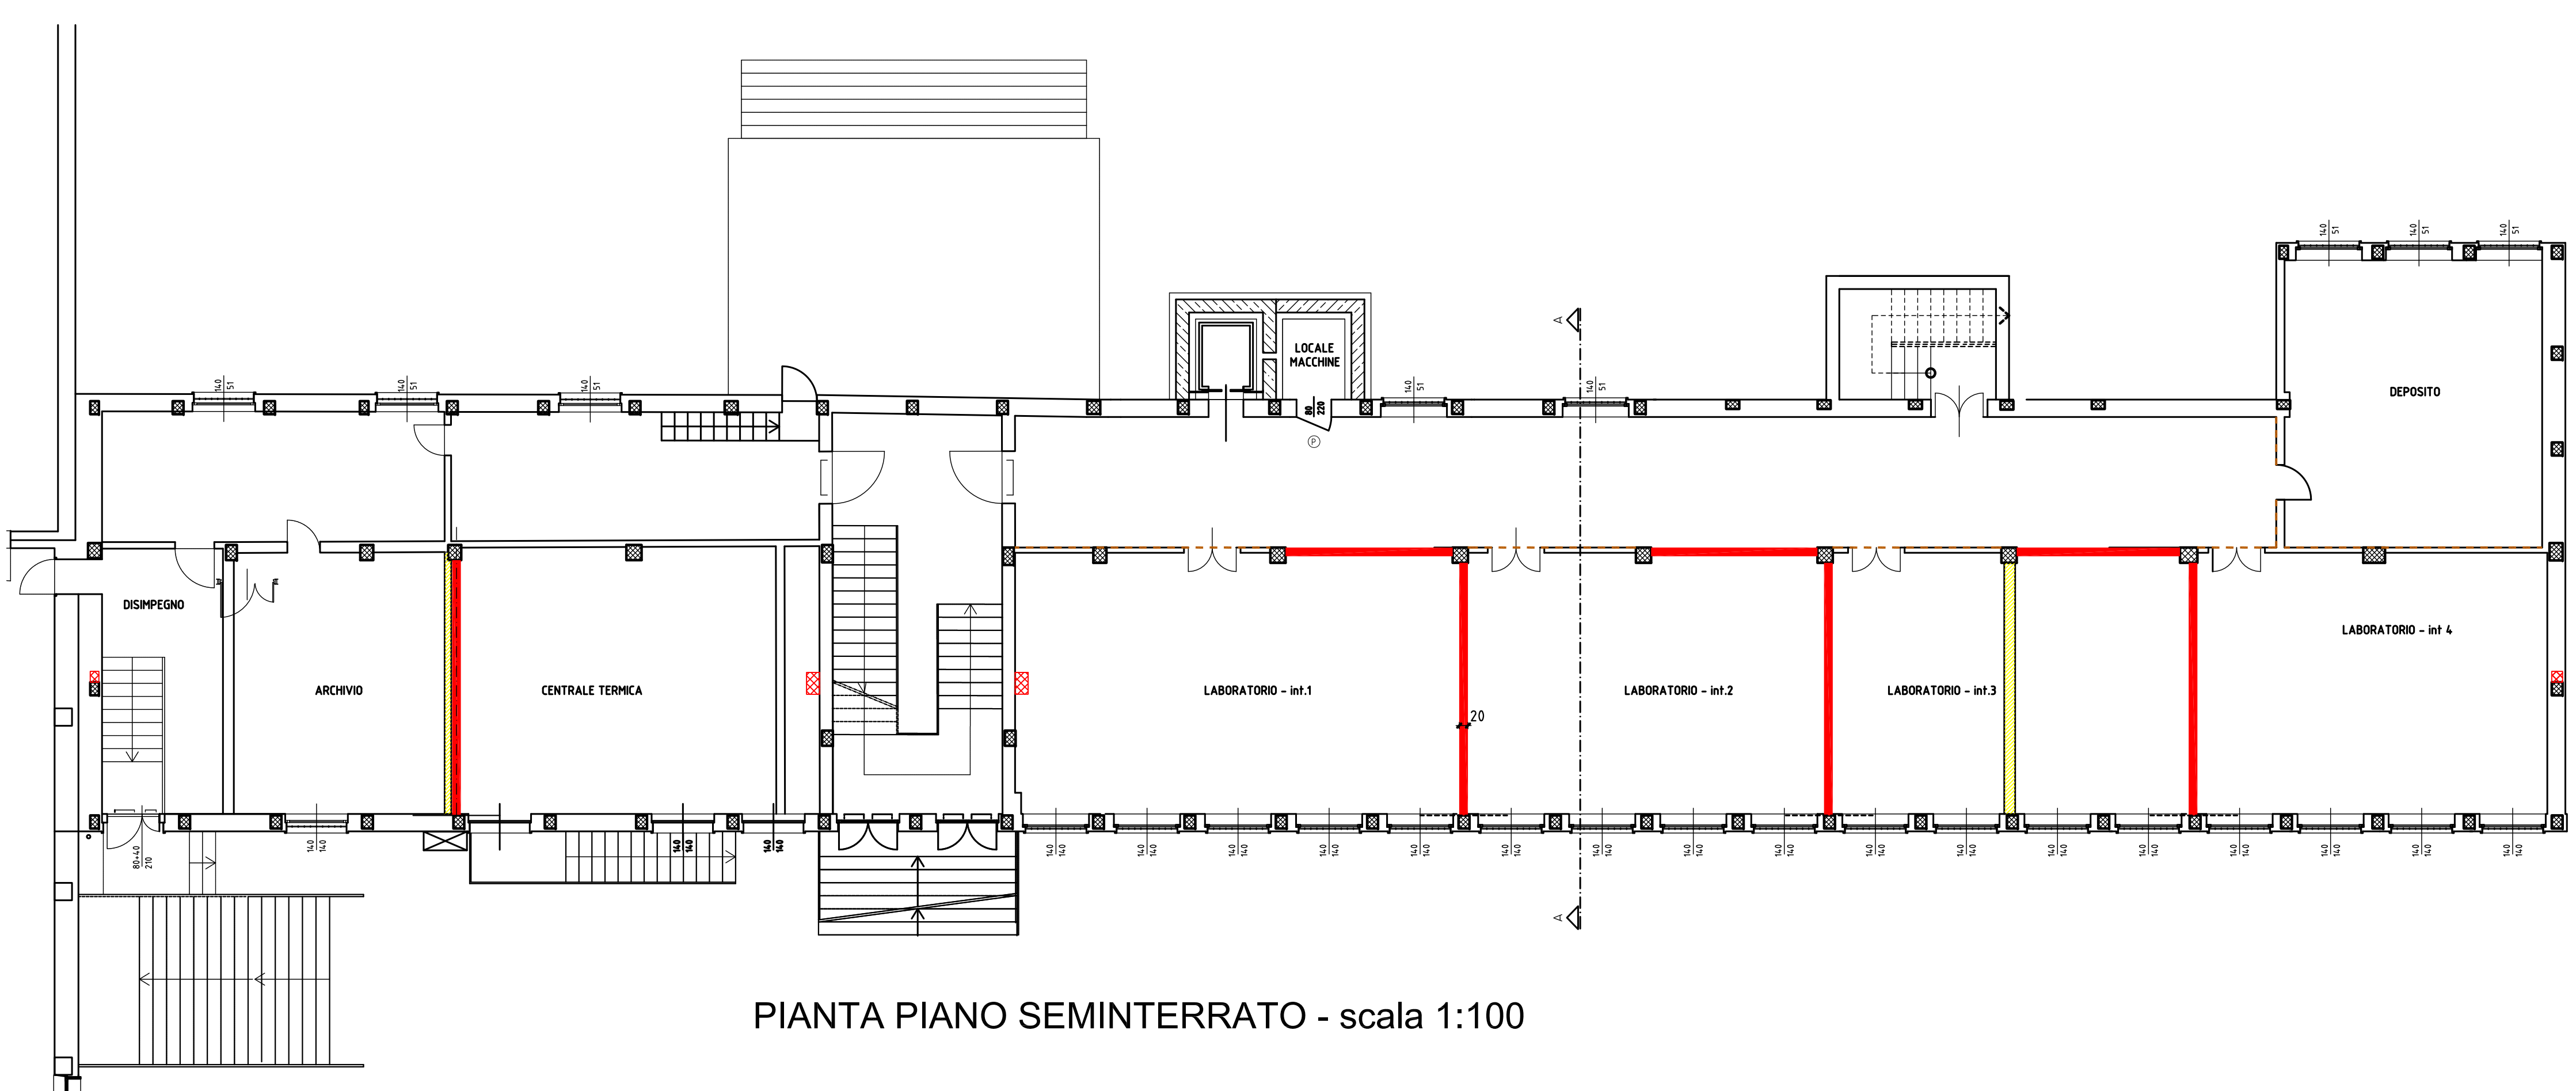


PIANTA PIANO SEMINTERRATO - scala 1:100

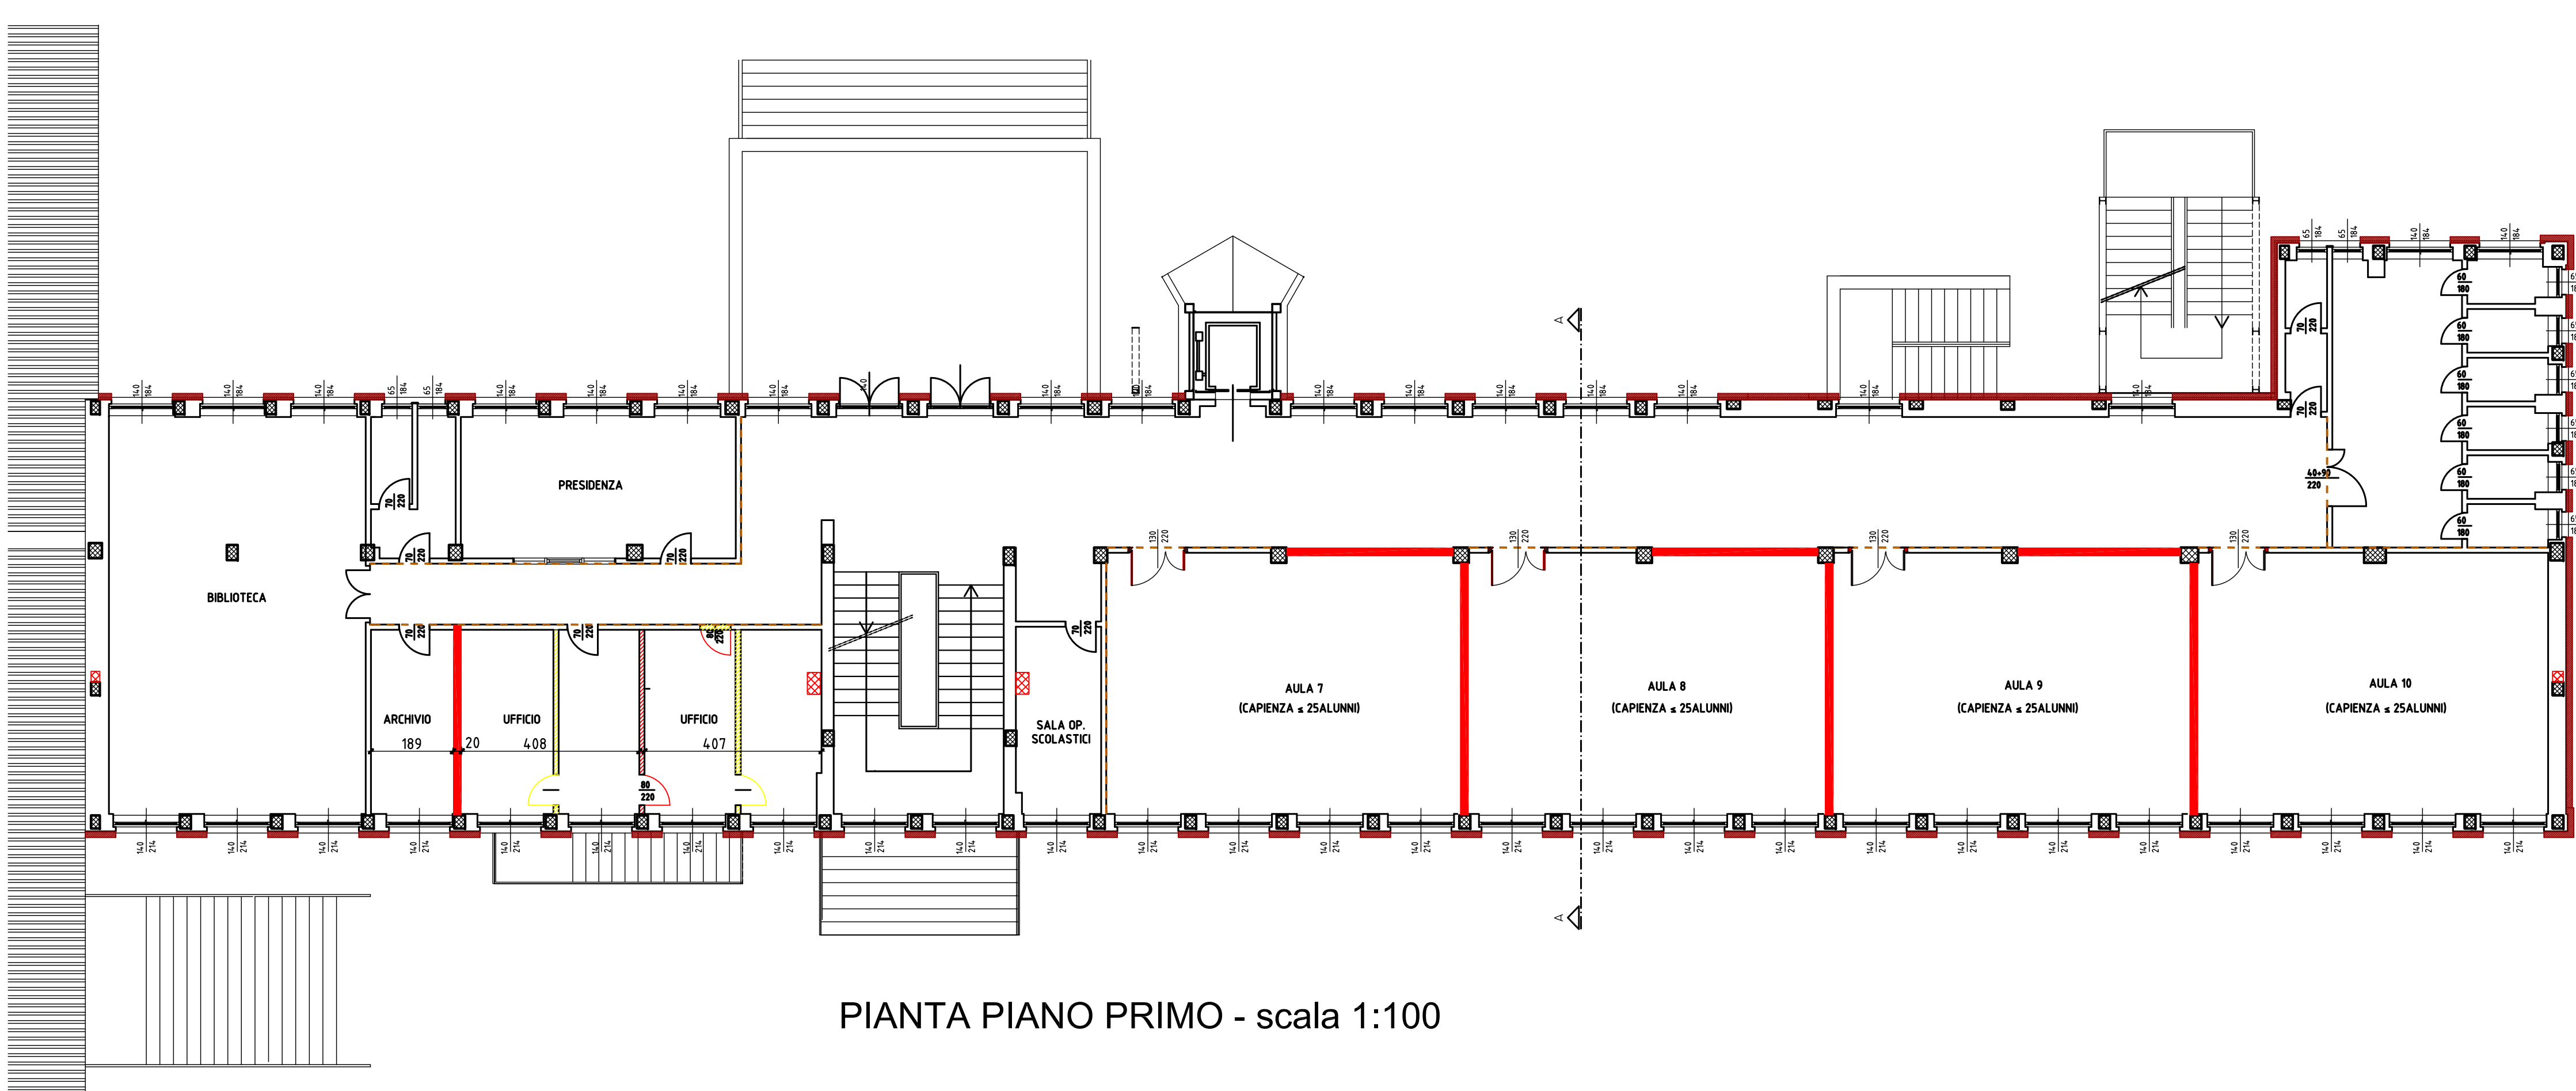


PIANTA PIANO PRIMO - scala 1:100

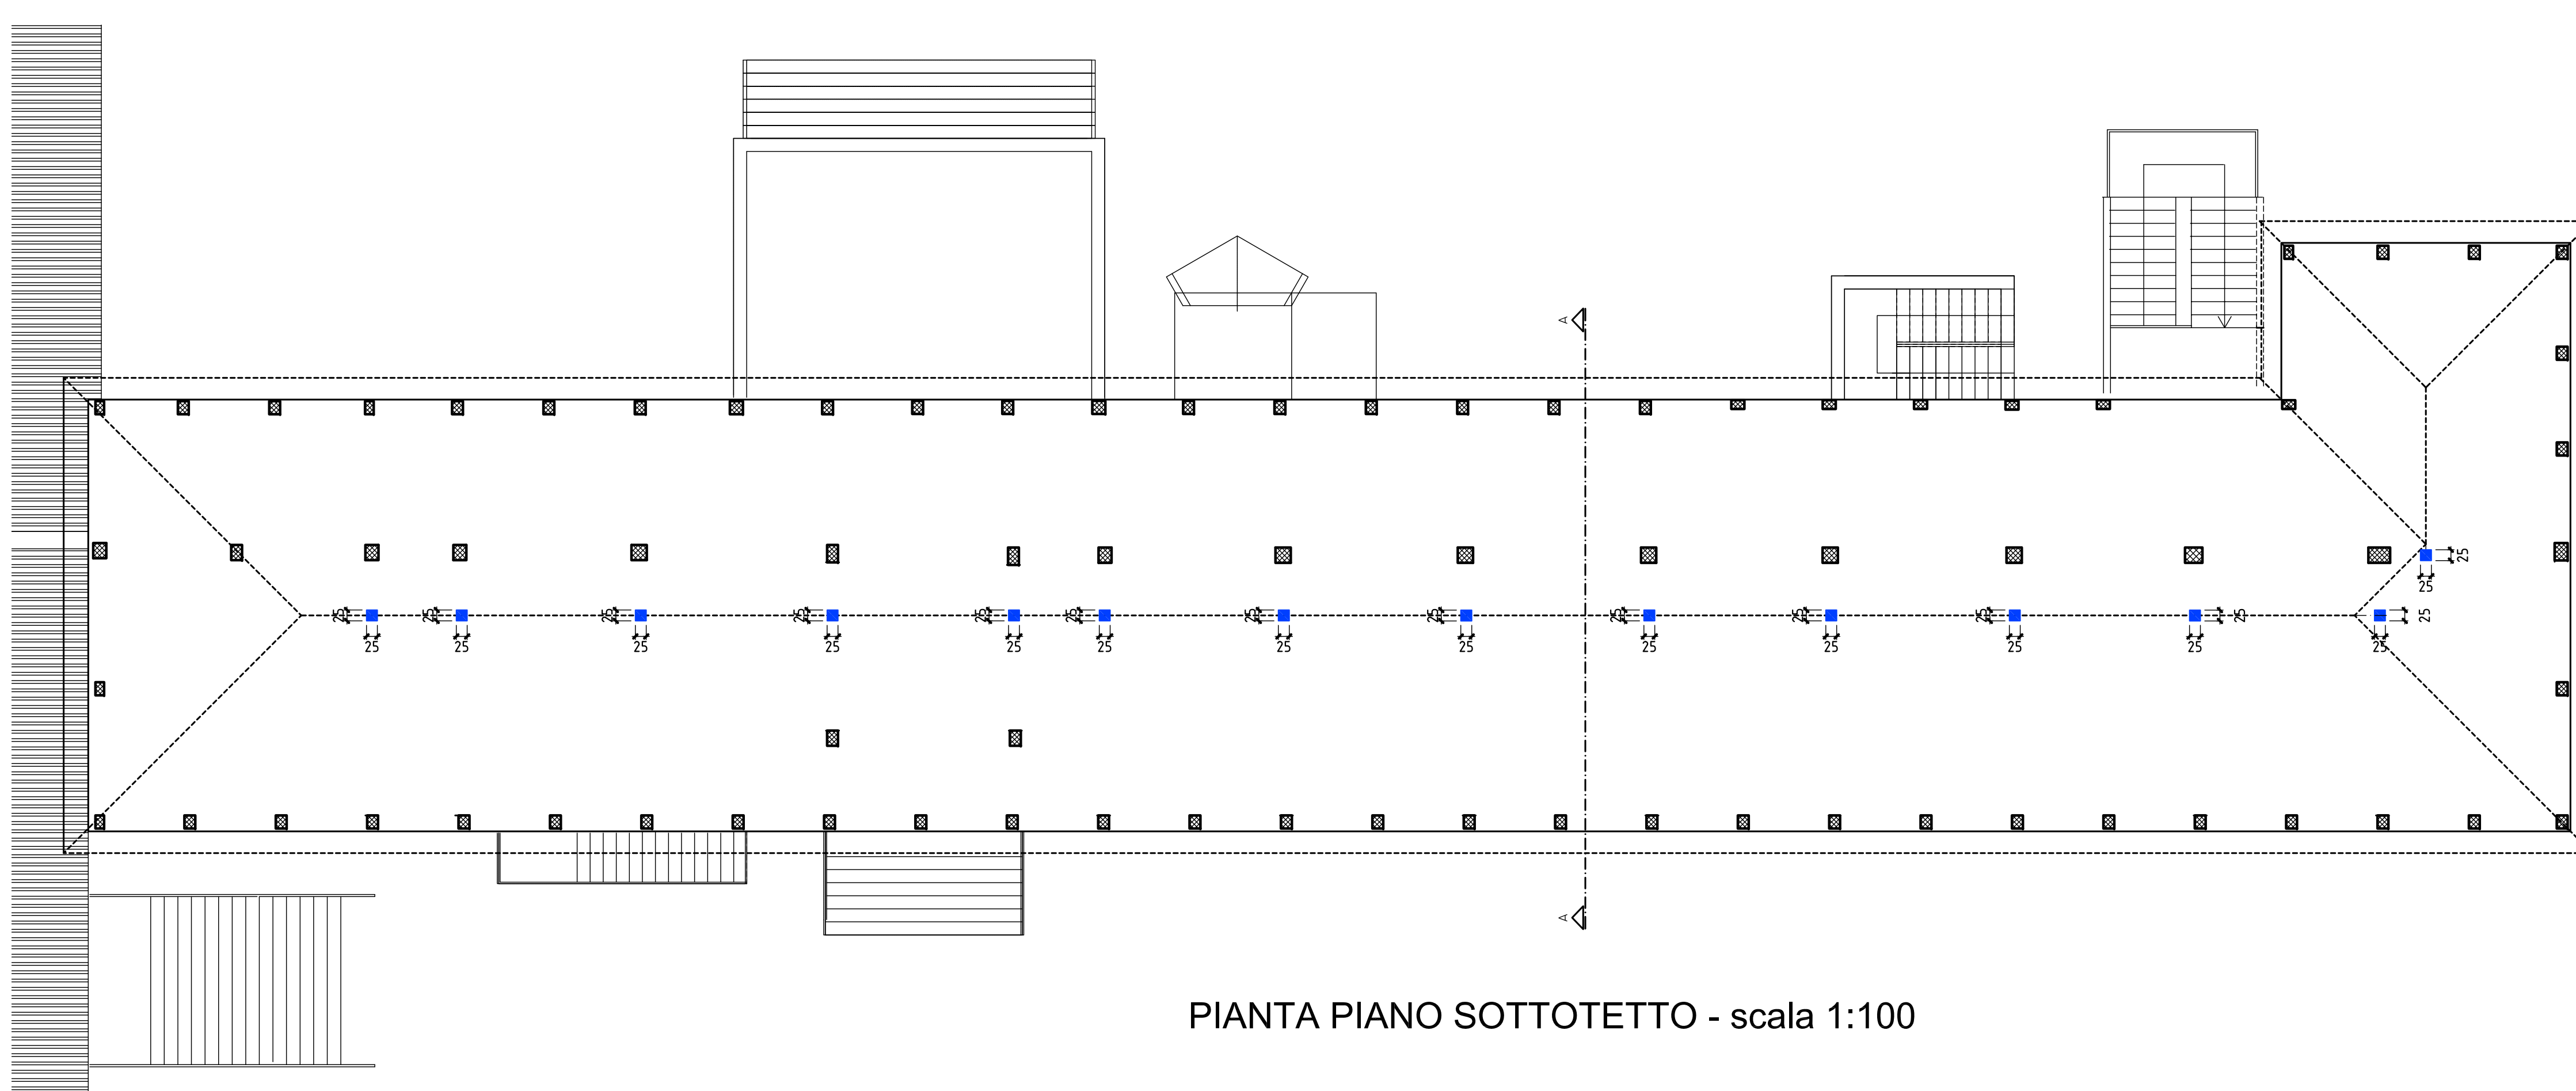

PIANTA PIANO SOTTOTETTO - scala 1:100

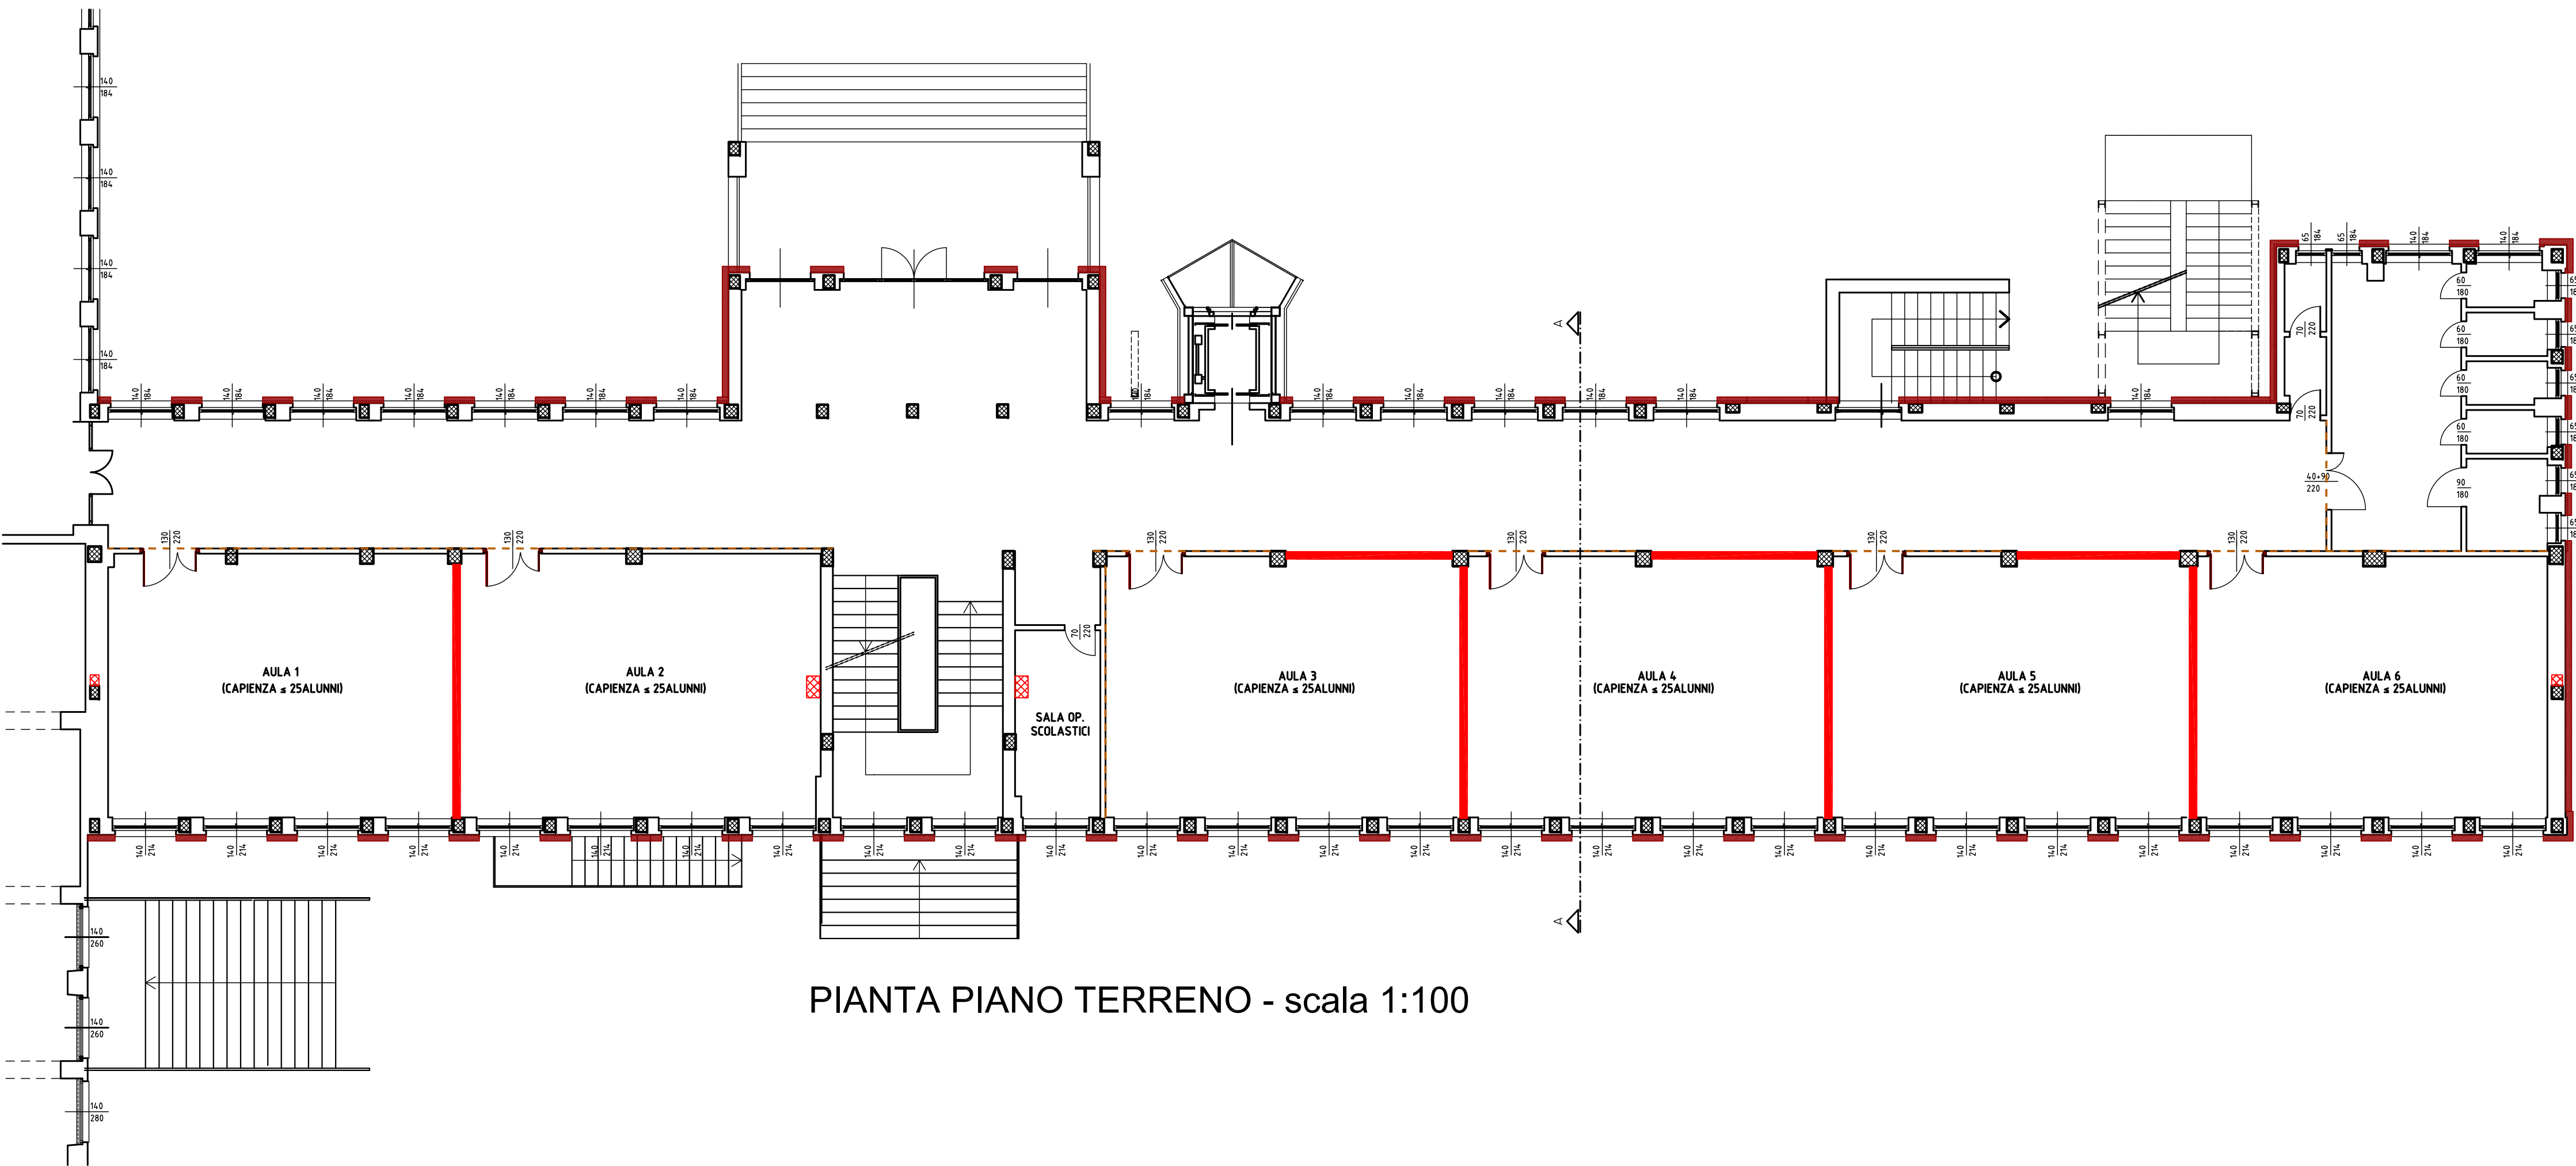

PIANTA PIANO TERRENO - scala 1:100

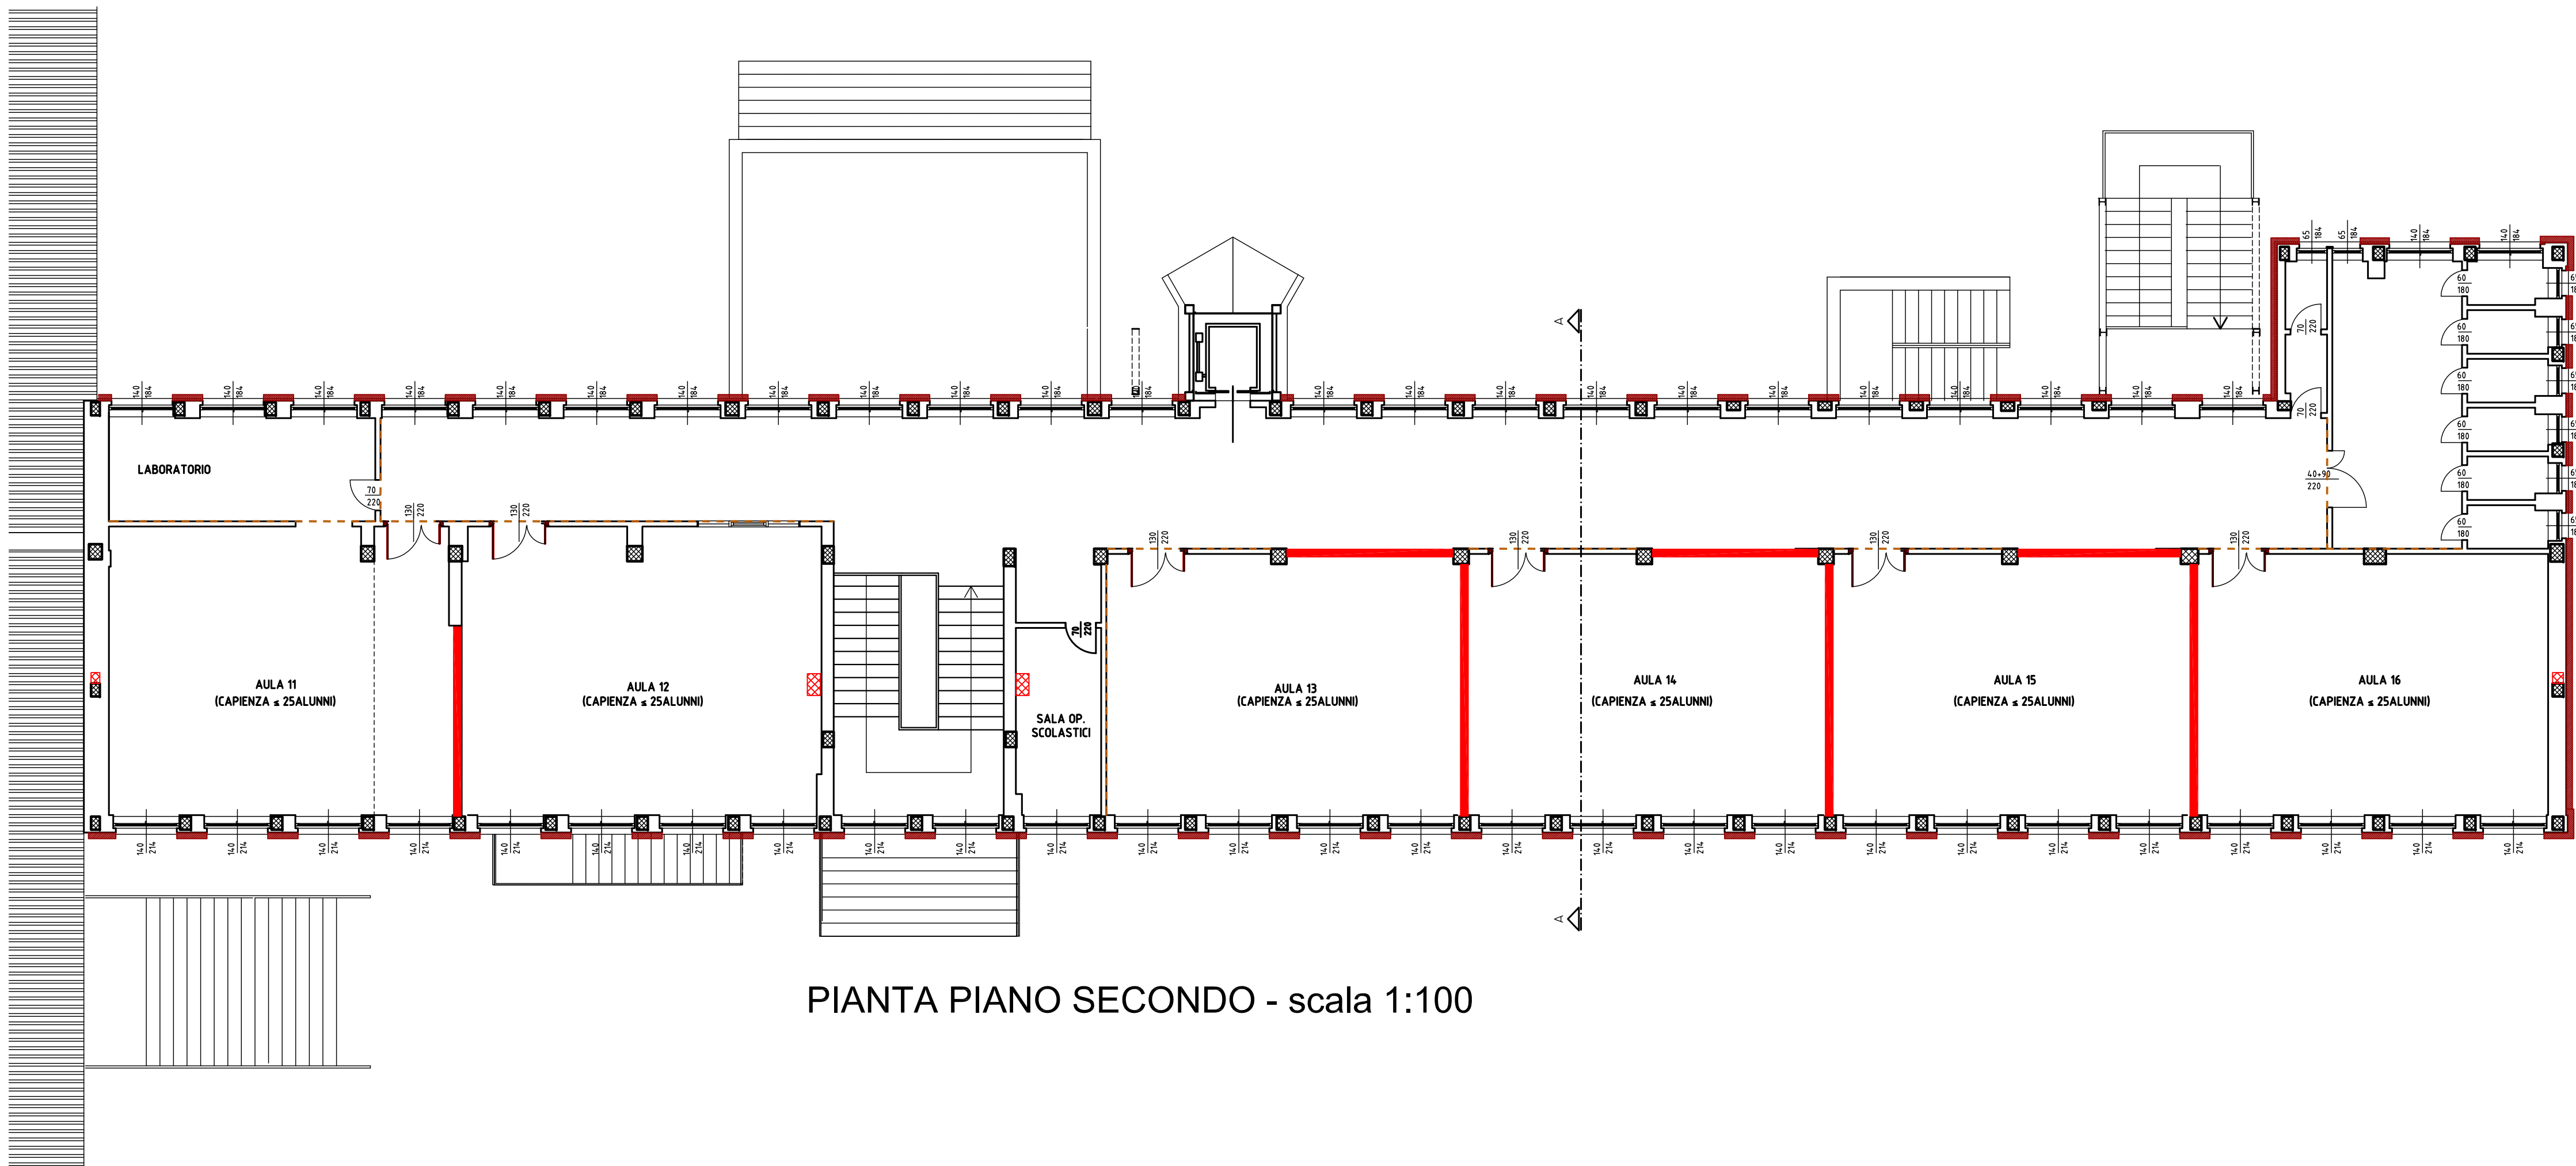

PIANTA PIANO SECONDO - scala 1:100

LEGENDA

- TRAMEZZI IN DEMOLIZIONE
- TRAMEZZI IN COSTRUZIONE
- NUOVI SETTI IN COSTRUZIONE SP. 20CM (IN SOSTITUZIONE DEI TRAMEZZI ESISTENTI)
- NUOVI PILASTRI IN COSTRUZIONE (VEDI TAVOLA STRUTTURALE)
- PILASTRI ESISTENTI IN ALLARGAMENTO A NASCERE SUL MURO IN C.A. DEL PIANO INTERRATO (VEDI TAVOLA STRUTTURALE)
- NUOVI PILASTRI PER SOSTEGNO TETTO IN MATONI PIENI 25X25 - A NASCERE SUI NUOVE TRAVI IN C.A. 30X35 O SUI SOTTOSTANTI NUOVI SETTI IN C.A. (VEDI TAVOLA STRUTTURALE)
- TRATTI DI PROFILI ANGOLARI 50X50 SP.3MM DA INSTALLARE IN SOMMITA'AI TRAMEZZI (VEDI PARTICOLARE)
- CAPPOTTO PERIMETRALE ESTERNO (VEDI PARTICOLARE)