

# COMUNE DI CONDOVE

**LOCALITA' :** VIA EDMONDO DE AMICIS N. 1

**OGGETTO :** REALIZZAZIONE OPERE PER L'ADEGUAMENTO  
ANTISISMICO E L'EFFICIENTAMENTO ENERGETICO  
DELLA SCUOLA SECONDARIA DI PRIMO GRADO  
"G.F.RE"  
PROGETTO DEFINITIVO-ESECUTIVO

## COMMITTENTE :

COMUNE DI CONDOVE

P.IVA 01468460017

PIAZZA MARTIRI DELLA LIBERTÀ N.7

10055 CONDOVE (TO)

R.U.P.

GEOM . NERVO PAOLO

**STUDIO GOFFI s.r.l.**

via F.lli Girotto, 4  
10051 AVIGLIANA

P.I./C.F. 09276740017

**ALLEGATO B**


RELAZIONE STRUTTURALE

ALLEGATO 3 - TAVOLE ORIGINARIE DI PROGETTO


**Il progettista:**

**Il R.U.P. :**

0052 8 130 13.4.43  
 COMUNE DI GORONZE  
 S. MARIA ALVAROZ - FUNDACIONES  
 FUNDACIONES DE MATTEIS



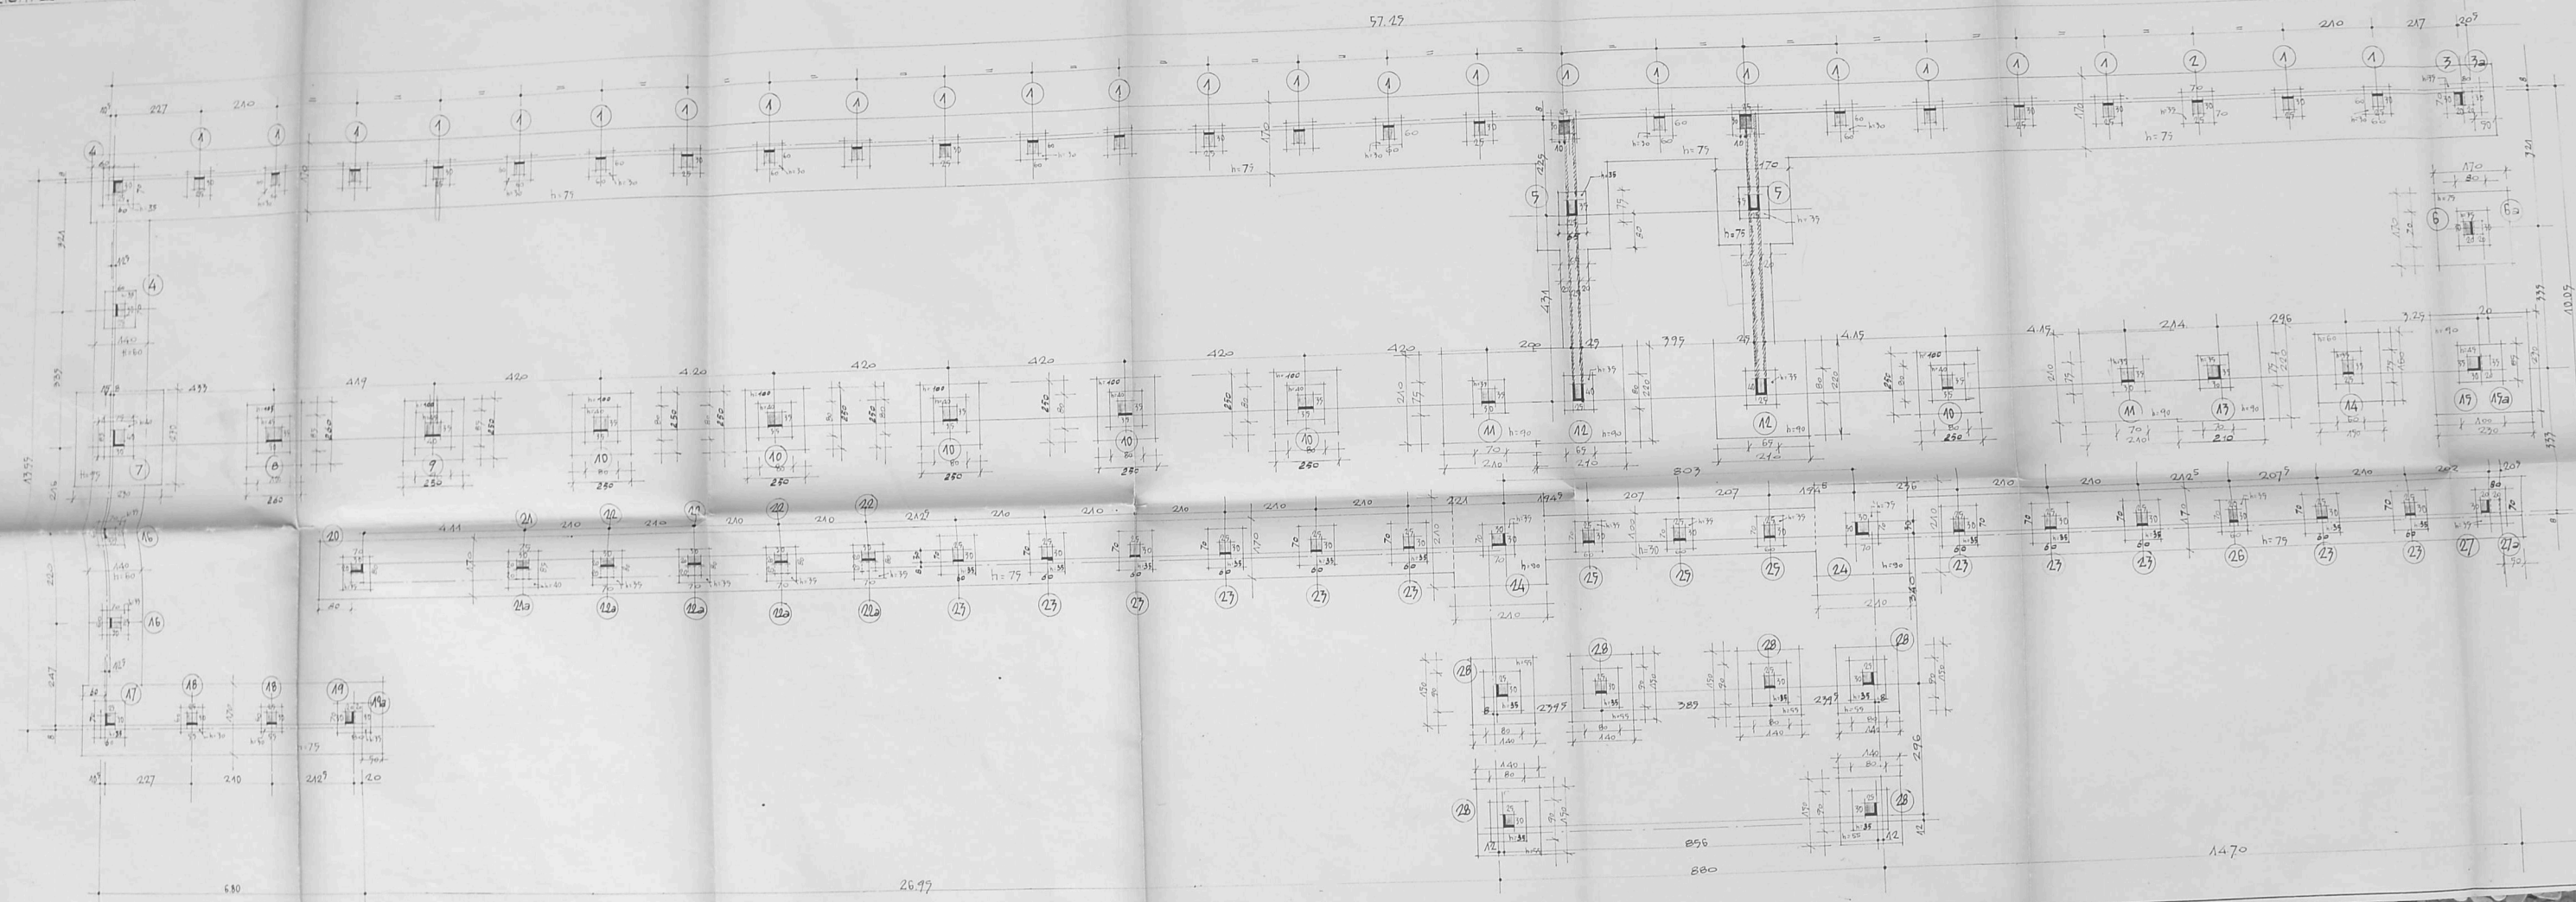


N°	PLANT. SEZIONE	FORMA	STATO	FONDAZIONE	PIASTRE	PIASTRE
1	25/30	4+12	+6 a 20	170/75/continua	60/60/35	5+10
2	25/30	2+12	+6 a 20	170/75/	70/70/35	5+10
3	20/30	2+12	+6 a 18	170/75/	70/70/35	5+10
4	25/30	4+10	+6 a 20	170/75/	60/60/35	5+10
5	25/30	2+12	+6 a 20	170/75/	60/60/35	5+10
6	20/30	2+12	+6 a 18	170/75/	60/60/35	5+10
7	30/40	4+16	+6 a 20	230/250/75	75/65/40	5+10
8	30/35	4+20	+6 a 20	280/250/100	100/85/45	5+10
9	40/35	2+10	+6 a 20	280/250/100	70/65/45	5+10
10	35/35	4+16	+6 a 20	280/250/100	80/60/40	5+10
11	30/35	2+16	+6 a 20	210/210/70	70/75/35	5+10
12	25/40	2+10	+6 a 20	210/220/90	65/65/35	5+10
13	30/35	4+16	+6 a 20	210/220/90	70/75/35	5+10
14	25/35	2+12	+6 a 20	170/160/60	60/75/35	5+10
15	30/35	2+10	+6 a 20	270/270/40	100/65/45	5+10
16	30/35	4+10	+6 a 20	140/60/continua	70/60/35	5+10
17	25/35	4+10	+6 a 20	170/75/	60/70/35	5+10
18	25/30	4+12	+6 a 20	170/75/	70/70/35	5+10
19	20/30	2+12	+6 a 18	170/75/	70/80/35	5+10
20	30/20	2+12	+6 a 18	170/75/	70/80/35	5+10
21	30/20	4+12	+6 a 18	170/75/	70/80/35	5+10
22	30/20	2+10	+6 a 18	170/75/	70/80/35	5+10
23	25/30	2+12	+6 a 20	170/75/	80/70/35	5+10
24	30/30	2+10	+6 a 20	210/210/30	70/70/35	5+10
25	25/30	4+10	+6 a 20	100/30/continua	60/70/35	5+10
26	20/30	2+12	+6 a 18	170/75/	60/70/35	5+10
27	20/30	4+10	+6 a 18	170/75/	80/70/35	5+10
28	25/30	4+10	+6 a 20	140/170/95	80/40/35	5+10


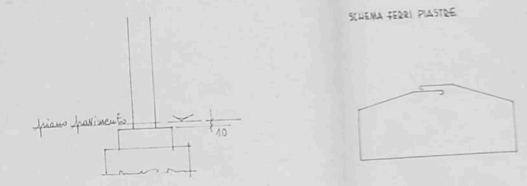








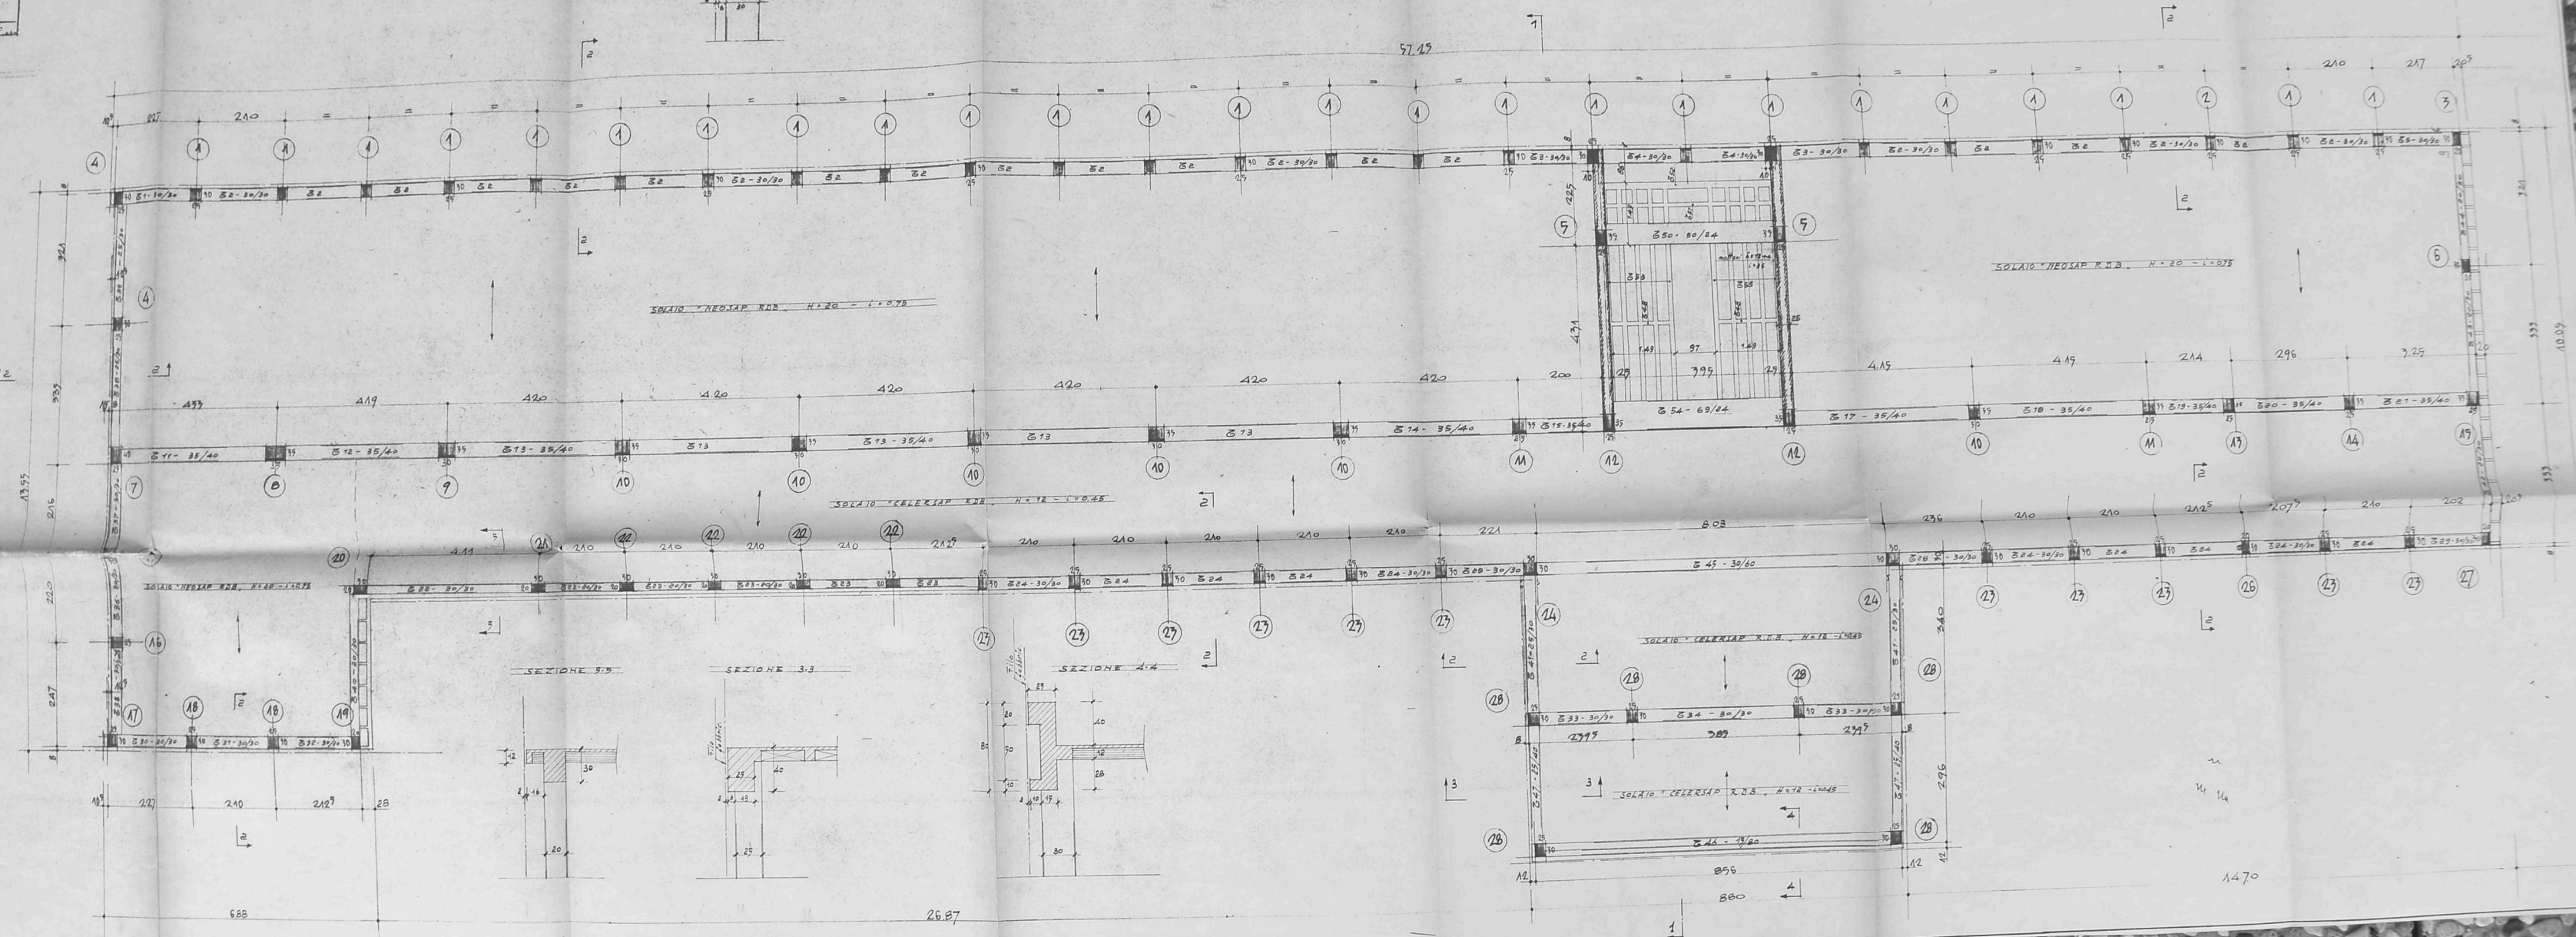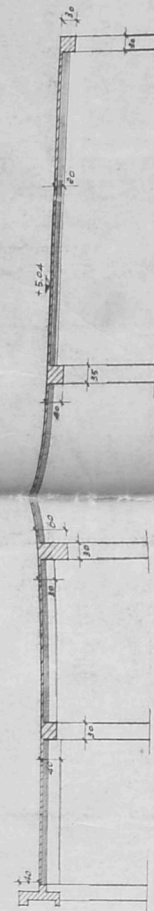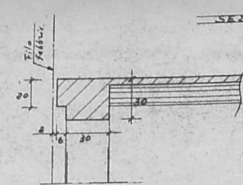


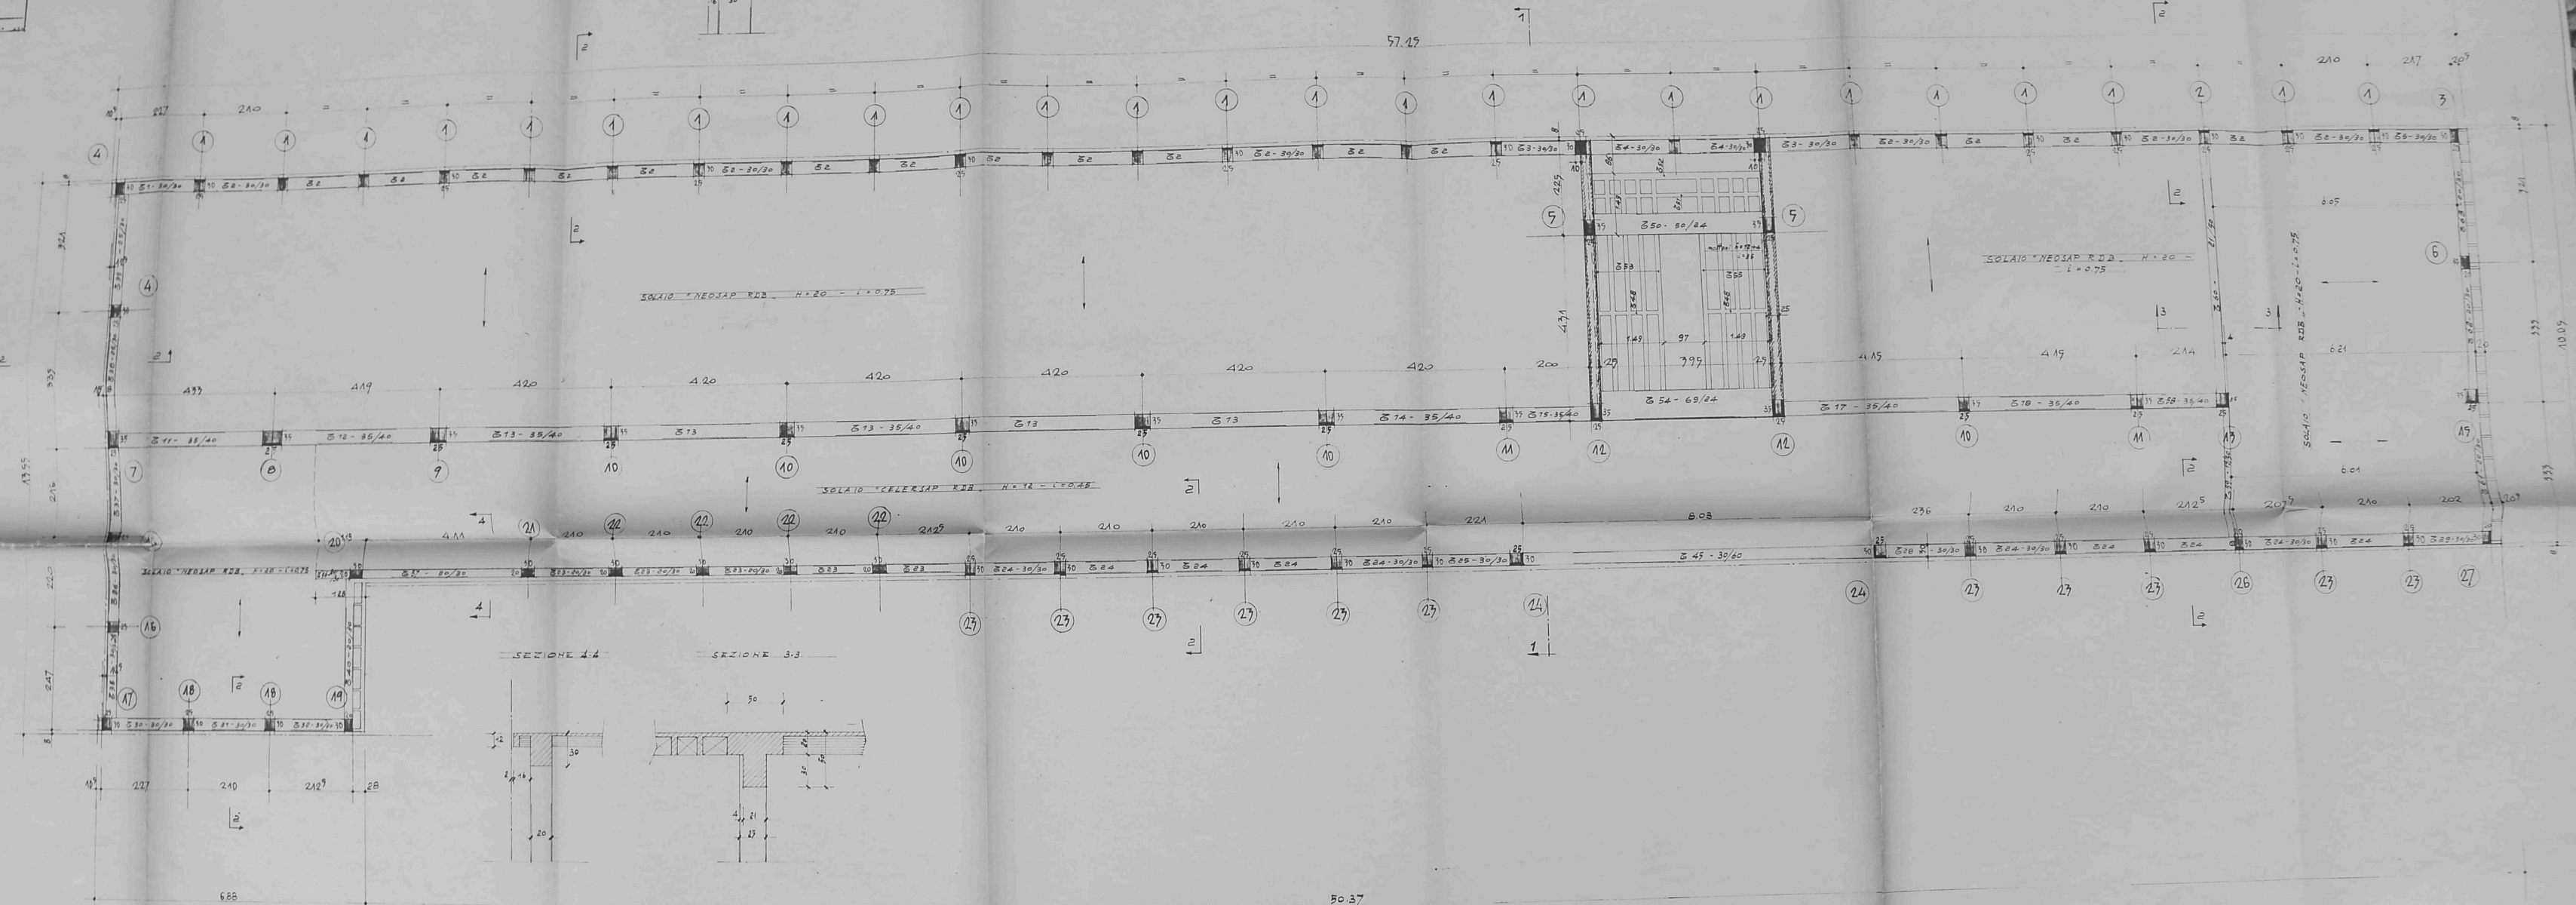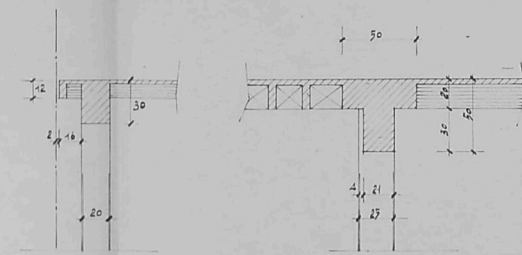


Bravi dal Br al B 13

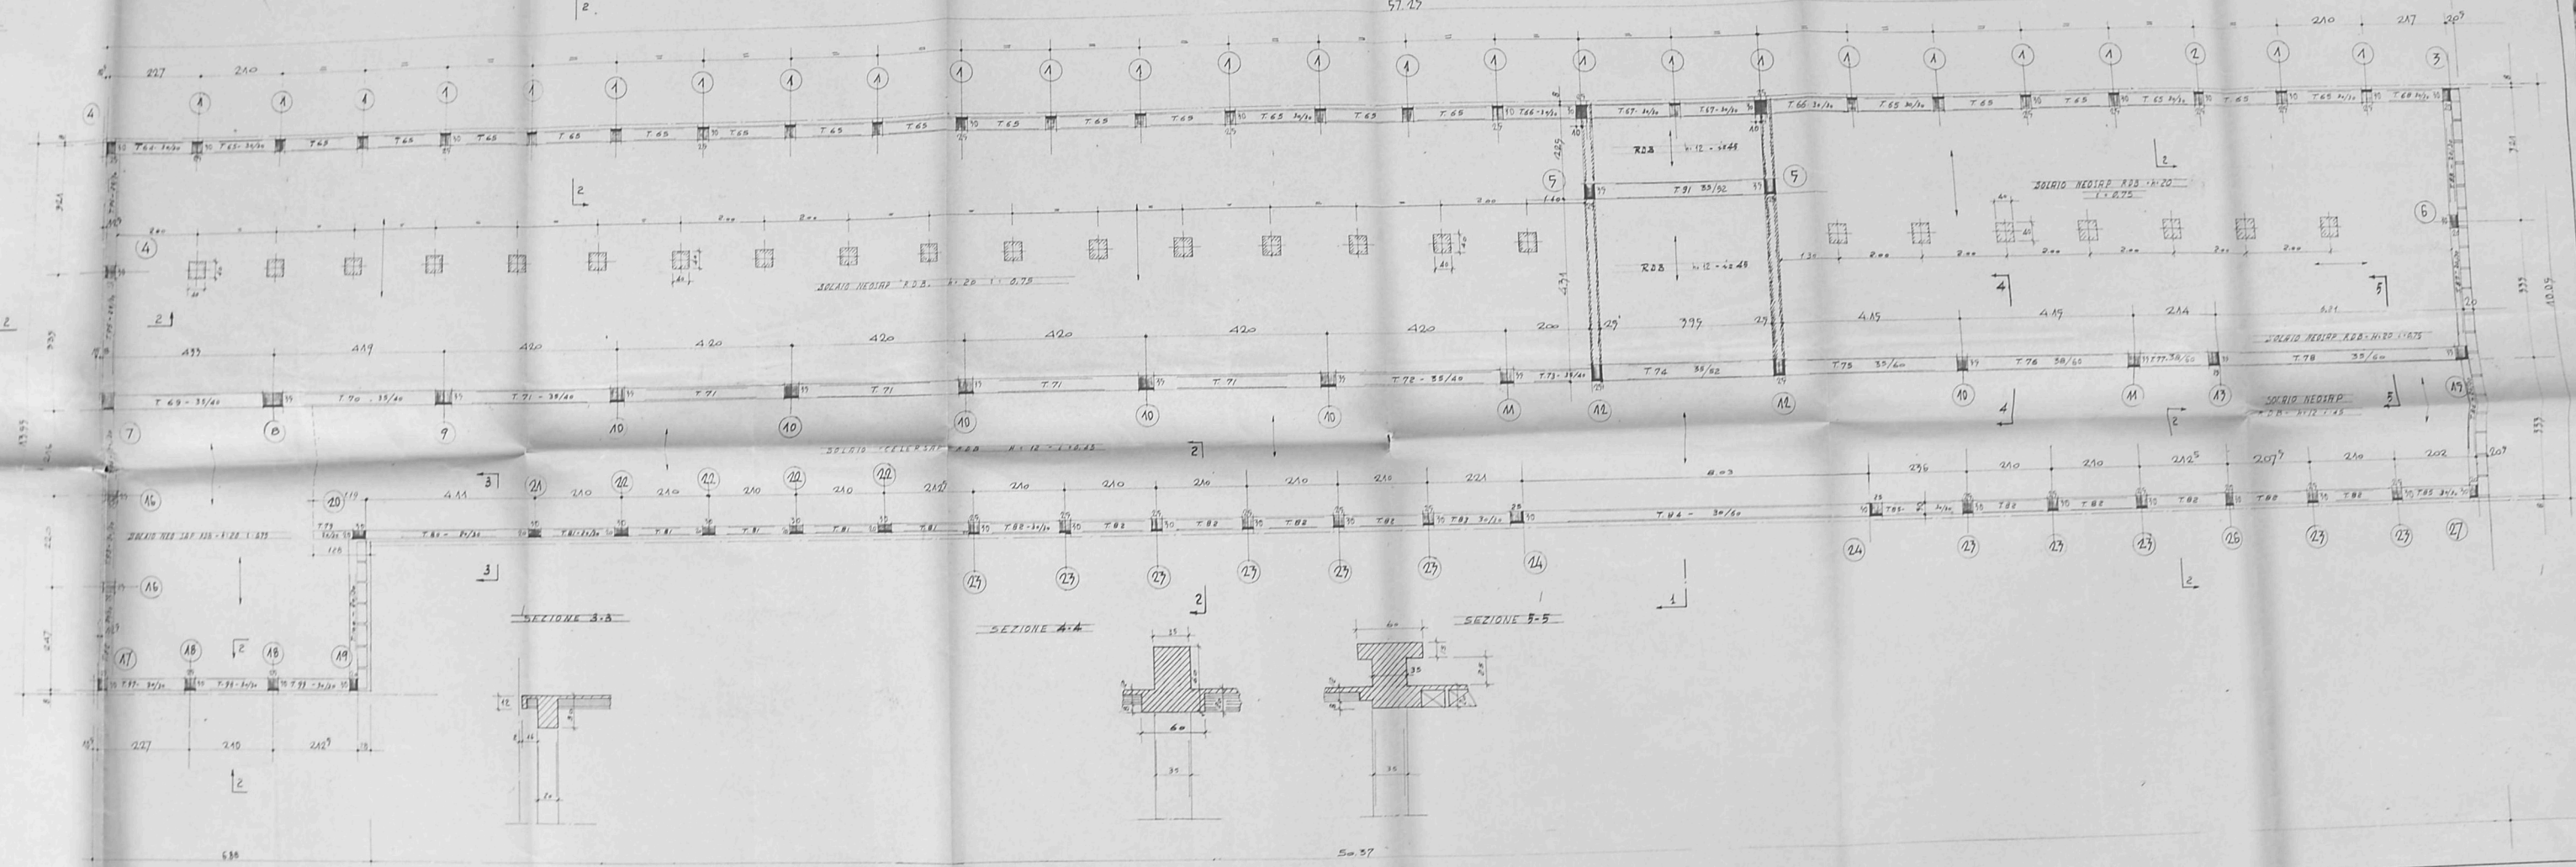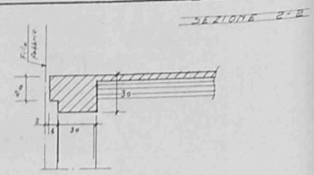


SEZIONE 3.3

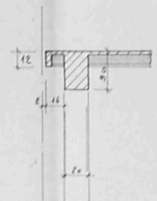


SEZIONE 4.4

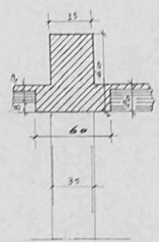


SEZIONE 5-5

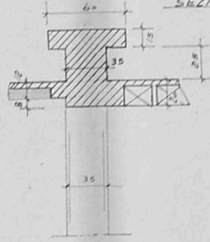


SEZIONE A

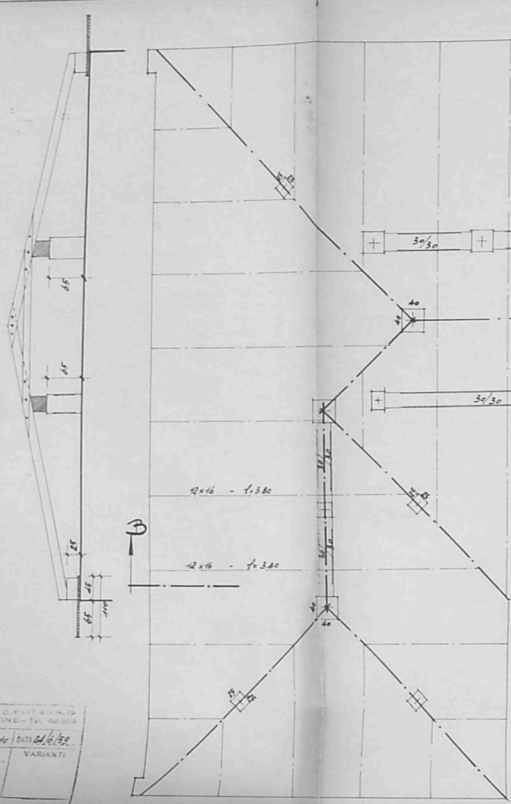



SEZIONE B

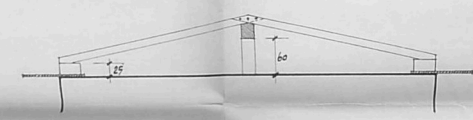

PARTICOLARE - scala 1:10

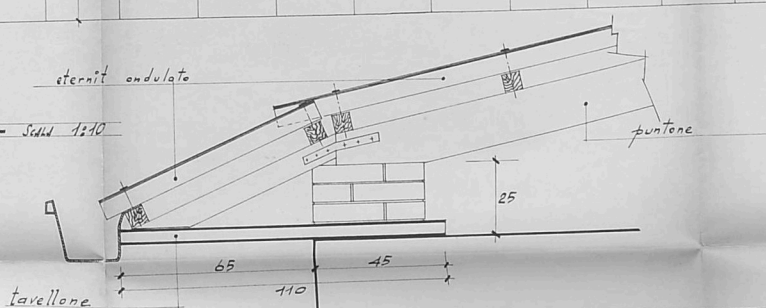

2φ8 - continui

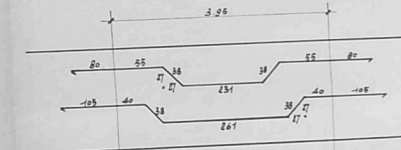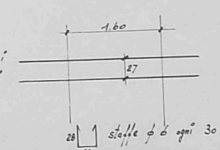

2φ10 - continui  
1φ12  
1φ12  
2φ12 - continui