



COMUNE DI CONDOVE	
LOCALITA' : VIA EDMONDO DE AMICIS N. 1	
OGGETTO : REALIZZAZIONE OPERE PER L'ADEGUAMENTO ANTISISMICO E L'EFFICIENTAMENTO ENERGETICO DELLA SCUOLA SECONDARIA DI PRIMO GRADO "G.F.RE" PROGETTO DEFINITIVO-ESECUTIVO	
COMMITTENTE : COMUNE DI CONDOVE P.IVA 01468460017 PIAZZA MARTIRI DELLA LIBERTÀ N.7 10055 CONDOVE (TO) R.U.P. GEOM . NERVO PAOLO	STUDIO GOFFI s.r.l. via F.lli Girotto, 4 10051 AVIGLIANA tel. 011/9342377 - fax 0119367744 P.I./C.F. 09276740017
TAVOLA N. I	TITOLO :
SCALA : VARIE	CARTOGRAFIA : ESTRATTO DI MAPPA CATASTALE ESTRATTO DI P.R.G.C. ESTRATTO C.T.R. REGIONE PIEMONTE VISTA FOTOGRAFICA SATELLITARE


Il progettista:
Il R.U.P. :

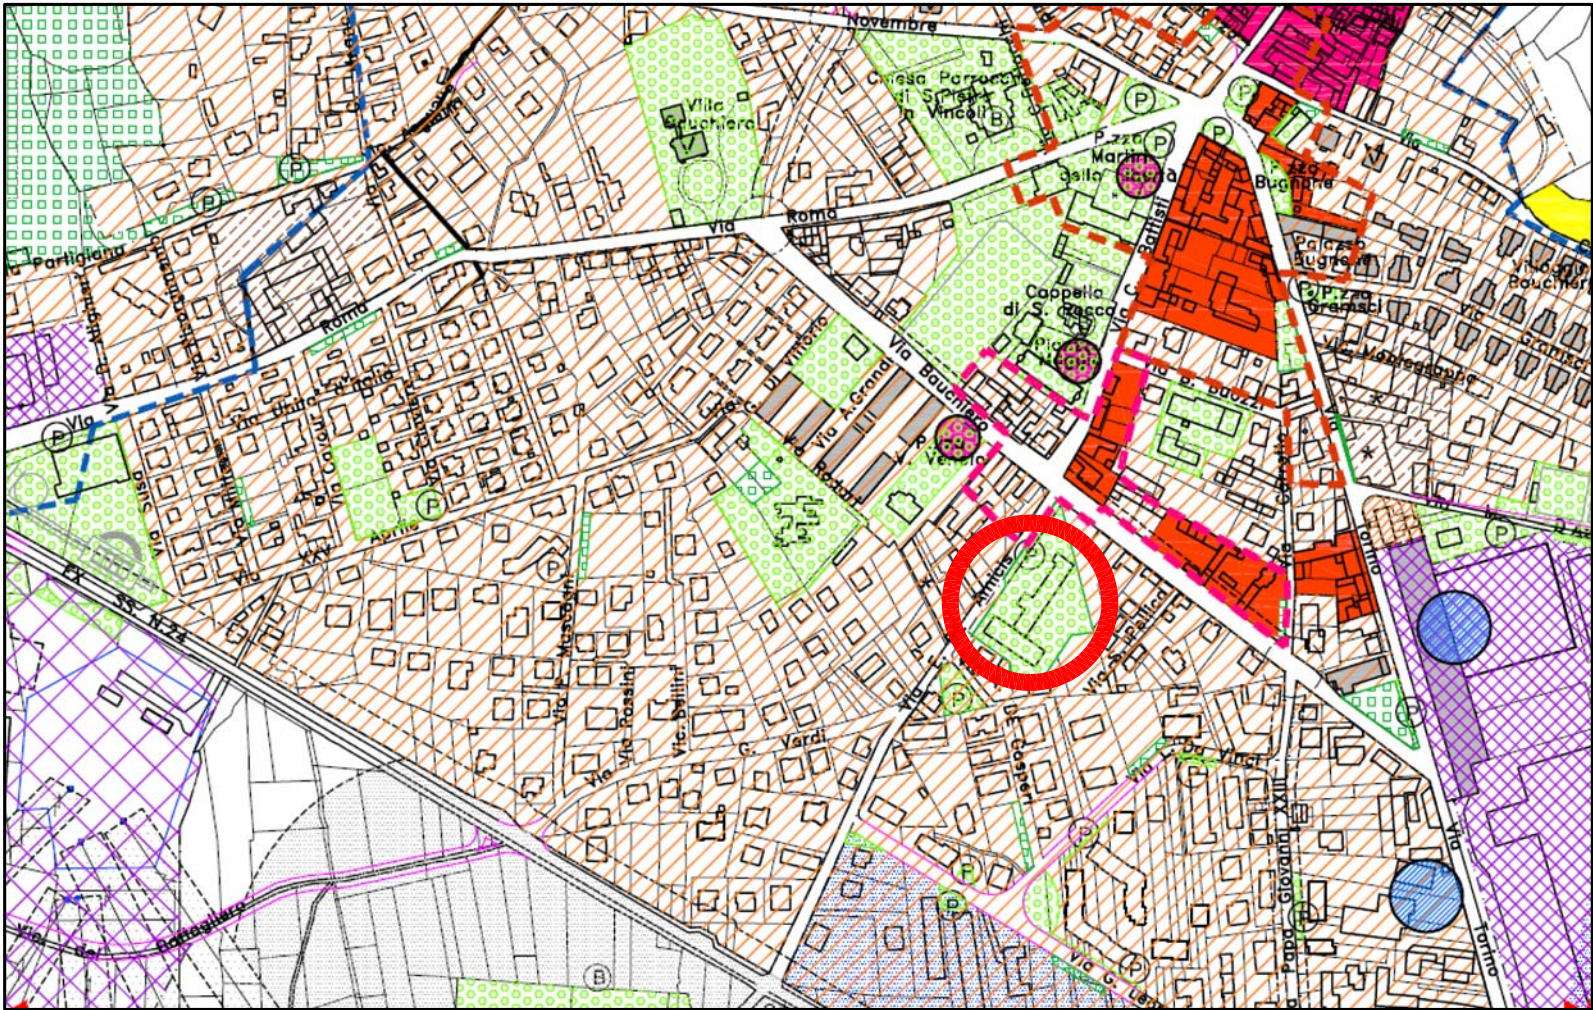


ESTRATTO DI P.R.G.C. - scala 1:5000

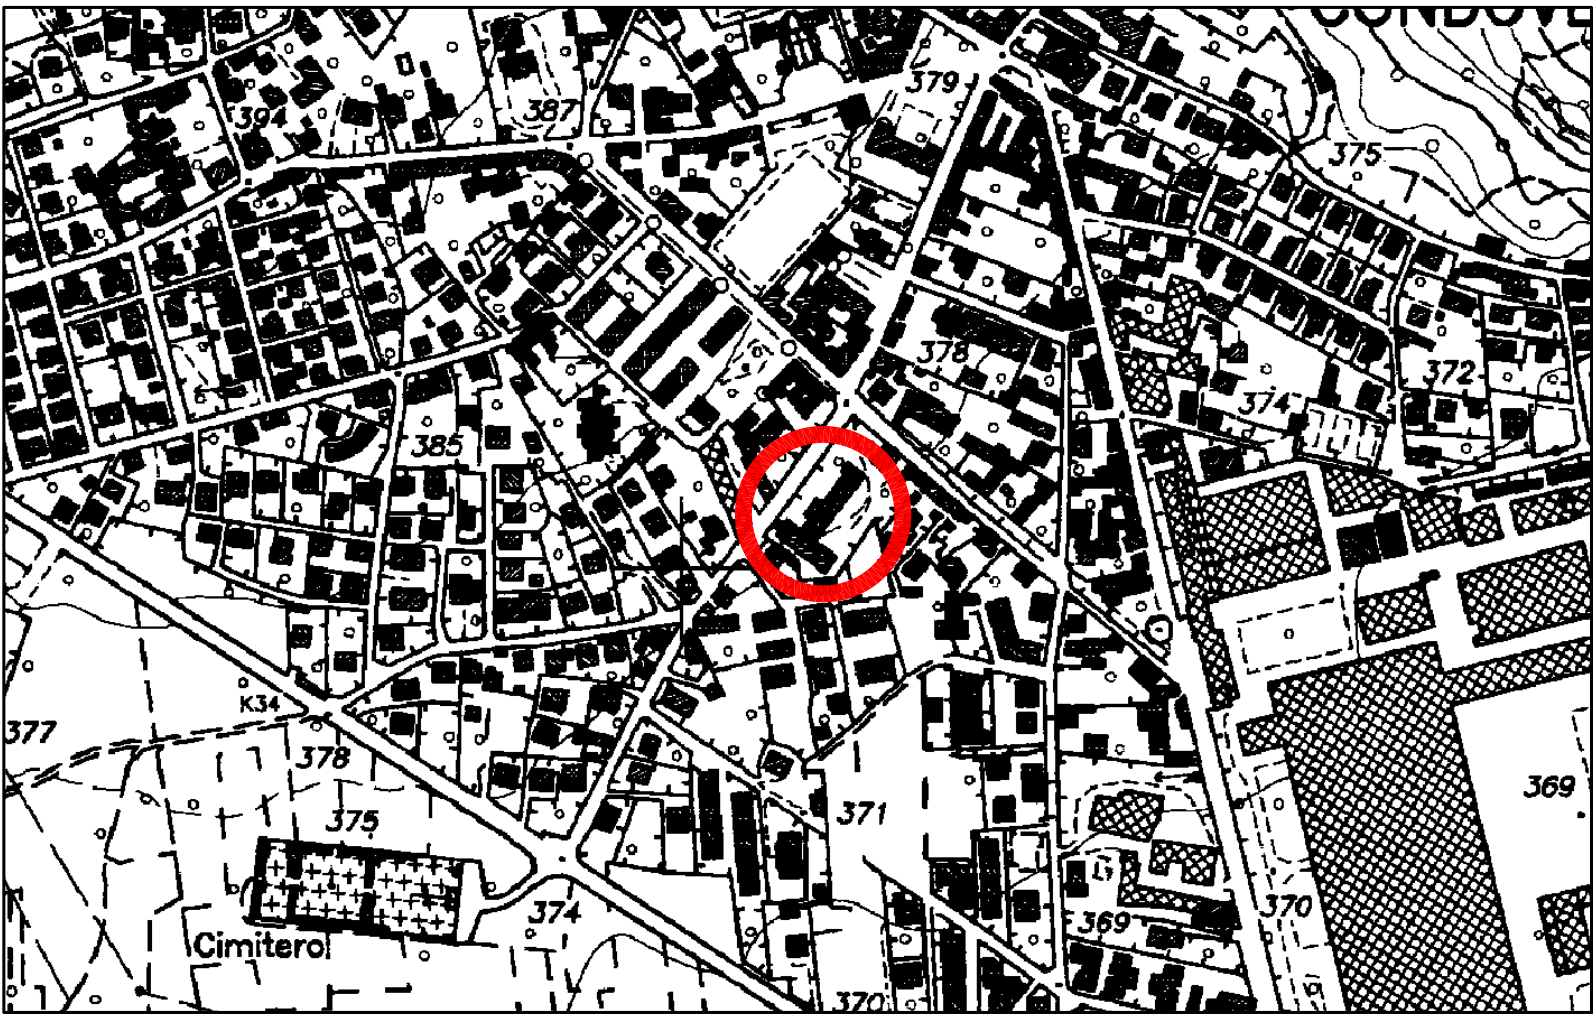

ESTRATTO C.T.R. REGIONE PIEMONTE - scala 1:5000

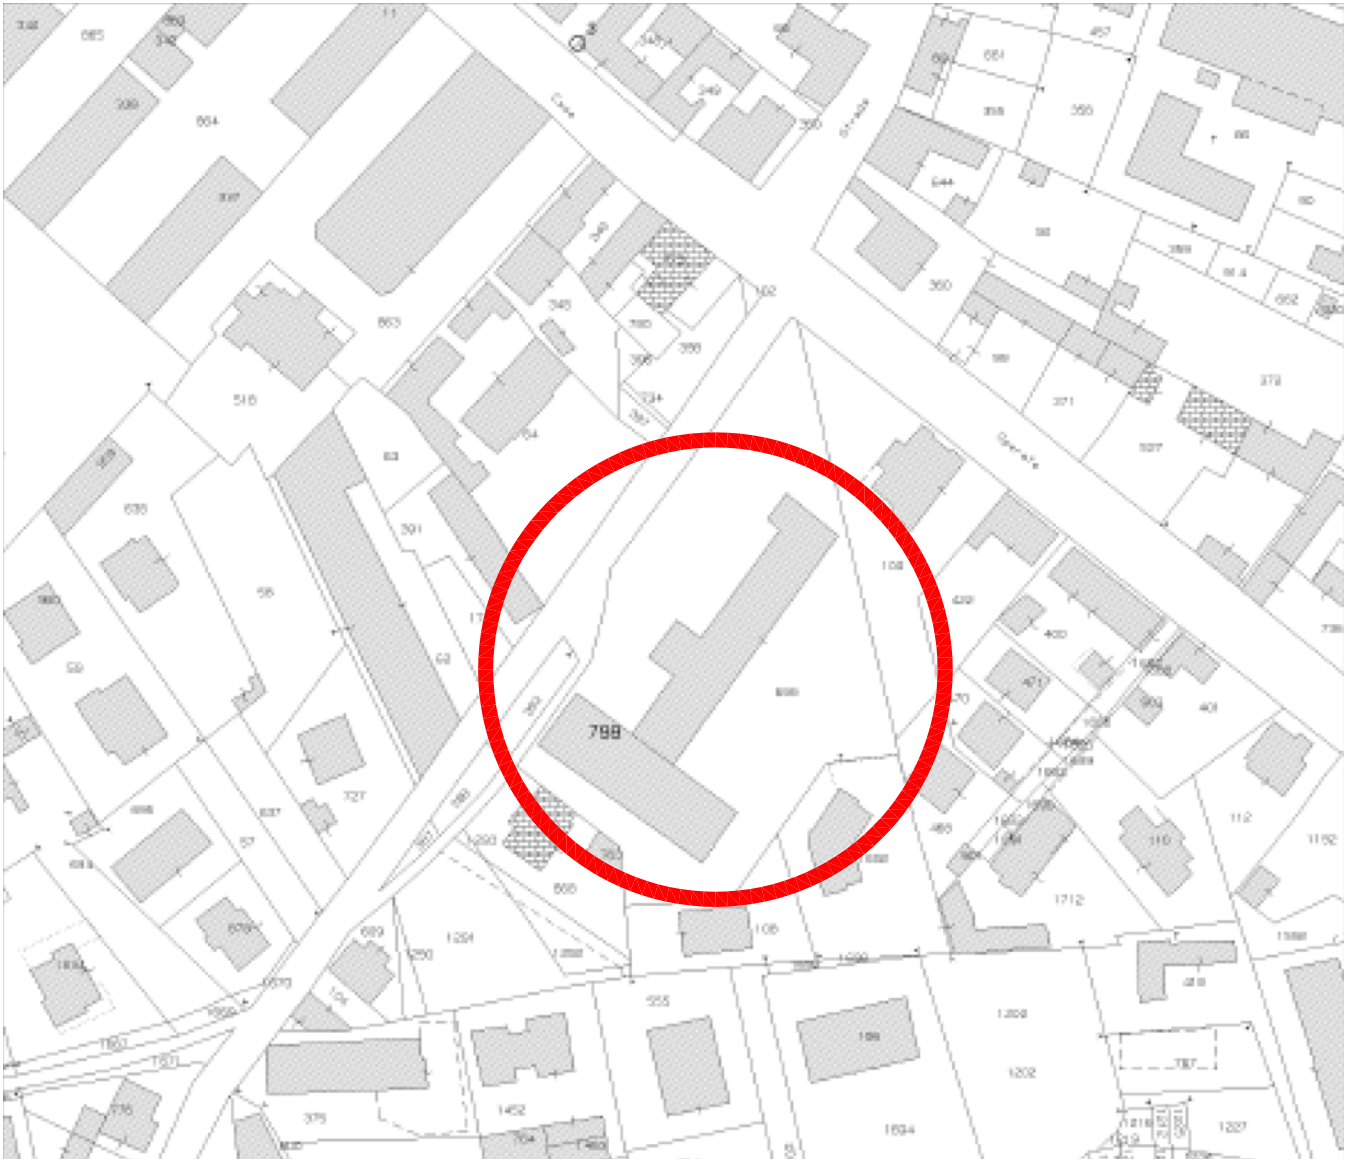

ESTRATTO DI MAPPA CATASTALE
foglio 9 mappale 699

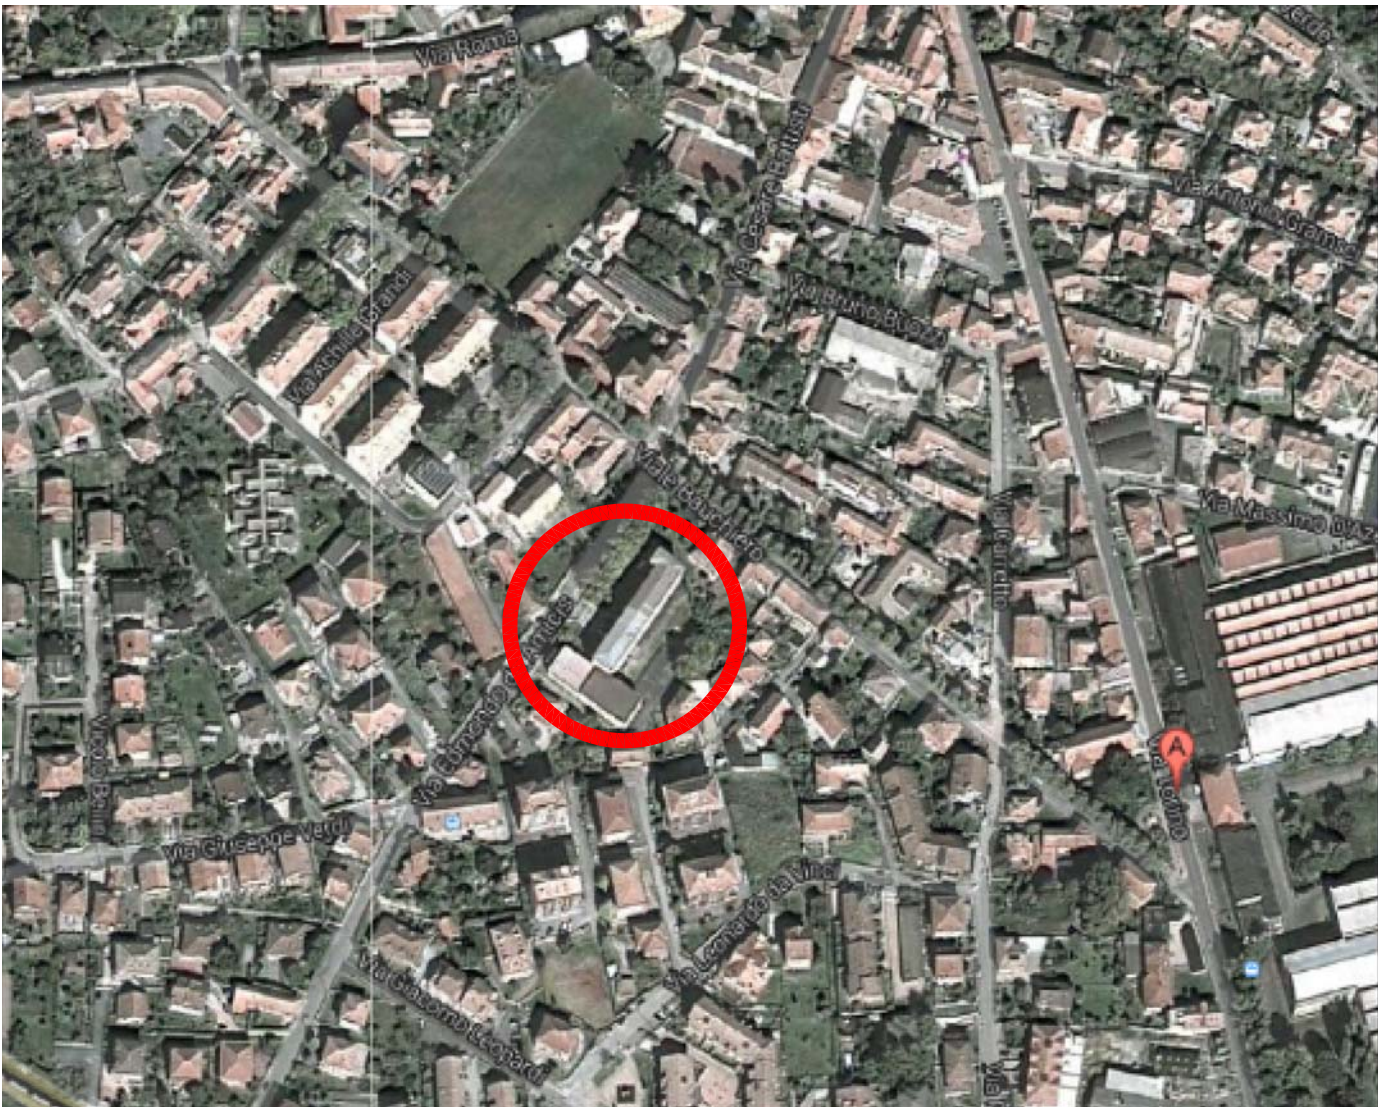

ESTRATTO FOTOGRAFICO SATELLITARE