


COMUNE DI CONDOVE	
LOCALITA' : VIA EDMONDO DE AMICIS N. 1	
OGGETTO : REALIZZAZIONE OPERE PER L'ADEGUAMENTO ANTISMICO E L'EFFICIENTAMENTO ENERGETICO DELLA SCUOLA SECONDARIA DI PRIMO GRADO "G.F.RE" PROGETTO DEFINITIVO-ESECUTIVO	
COMMITTENTE :	STUDIO GOFFI s.r.l.
COMUNE DI CONDOVE P.IVA 0168460017 PIAZZA MARTIRI DELLA LIBERTÀ N.7 10055 CONDOVE (TO) R.U.P. _____ GEOM. NERVO PAOLO	via F.lli Girotto, 4 10051 AVIGLIANA tel. 011/9342377 - fax 0119367744 P.I.C.F. 09276740017
TAVOLA N. 3	TITOLO :
SCALA : VARIE	SEZIONE - PROSPETTI PARTICOLARI COSTRUTTIVI

Il progettista:


II R.U.P. :

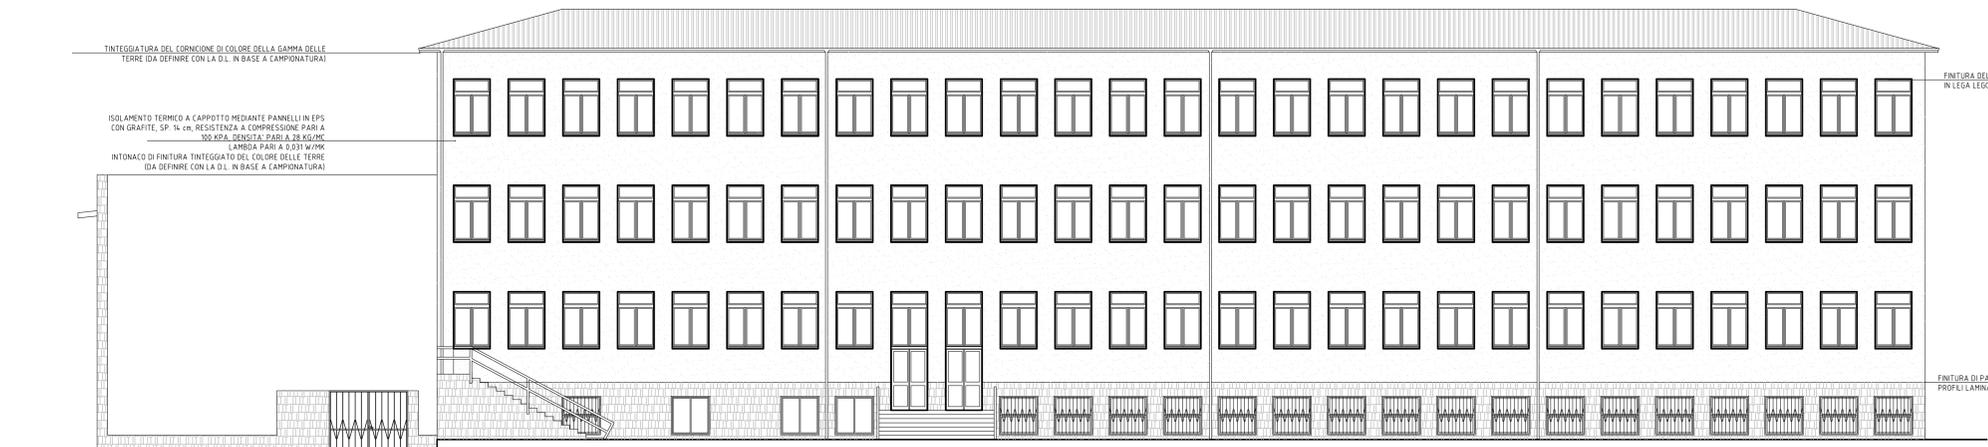


PROSPETTO SUD - EST - scala 1:100



PROSPETTO NORD - OVEST - scala 1:100

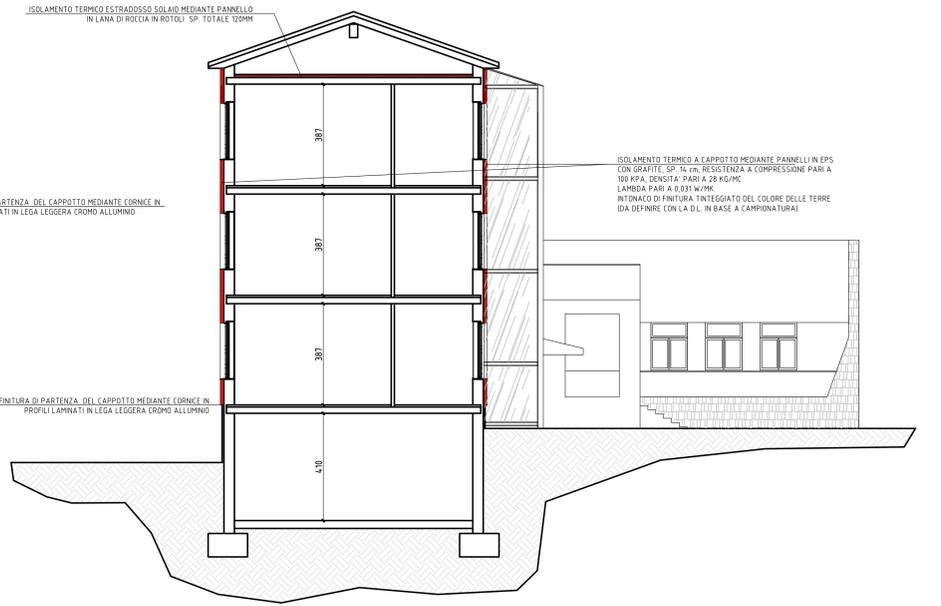


SEZIONE A_A - scala 1:100

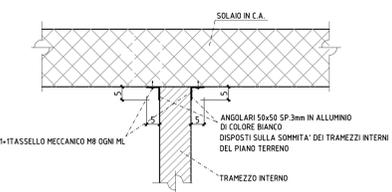


PARTICOLARE COSTRUTTIVO NUOVI NUOVI PROFILATI IN ALLUMINIO DA INSTALLARE AL DI SOPRA DEI TRAMEZZI scala 1:10



PARTICOLARE COSTRUTTIVO ISOLAMENTO TERMICO A CAPPOTTO scala 1:10

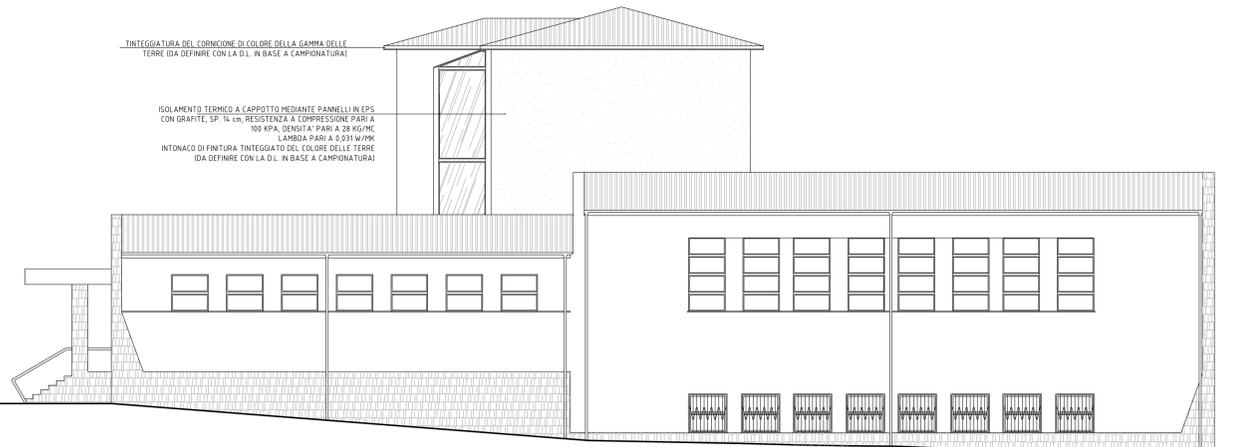

PROSPETTO SUD - OVEST - scala 1:100

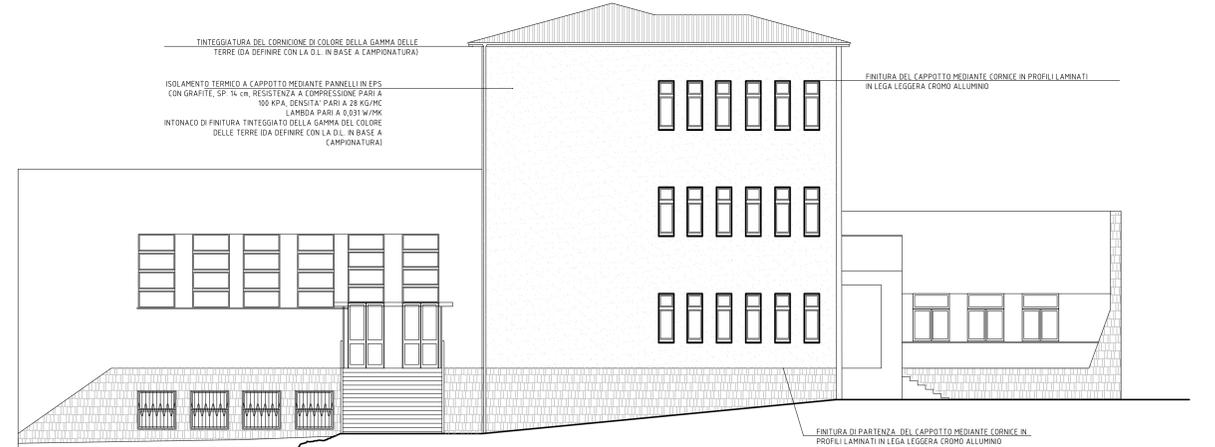

PROSPETTO NORD - EST - scala 1:100