

COMUNE DI CONDOVE

LOCALITA': VIA EDMONDO DE AMICIS N. 1

OGGETTO: REALIZZAZIONE OPERE PER L'ADEGUAMENTO ANTISISMICO E L'EFFICIENTAMENTO ENERGETICO DELLA SCUOLA SECONDARIA DI PRIMO GRADO "G.F.RE"
 PROGETTO DEFINITIVO - ESECUTIVO

COMMITTENTE: **COMUNE DI CONDOVE**
 P.IVA 01468460017
 PIAZZA MARTIRI DELLA LIBERTÀ N.7
 10055 CONDOVE (TO)
 R.U.P. GEOM. NERVO PAOLO

STUDIO GOFFI s.r.l.
 via F.lli Girotto, 4
 10051 AVIGLIANA
 tel./fax 011/9342377
 P.I./C.F. 09276740017

TAVOLA N. 7 - STRUTTURALE

SCALA: VARIE

TITOLO: PIANTA RINFORZO SOTTOTETTO


Il progettista:

Il R.U.P.:

ACCIAIO TIPO B450C


CALCESTRUZZO CLASSE C25/30 (Rck30)

L'IMPRESA E LA PROPRIETA' SONO TENUTE AD AVVERTIRE LA DIREZIONE LAVORI DEL C.A. ALMENO 24 ORE PRIMA DEI SINGOLI GETTI. OGNI EVENTUALE MODIFICA IN CORSO D'OPERA DOVRA' ESSERE PORTATA A CONOSCENZA E SOTTOPOSTA ALLA PREVENTIVA APPROVAZIONE DELLA DIREZIONE LAVORI. DOVRANNO ESSERE RISPETTATI CLASSE DEL CALCESTRUZZO E TIPO DI ACCIAIO. DOVRANNO ESSERE ESEGUITI I PRELIEVI DEI CUBETTI PER LE PROVE DI LABORATORIO SECONDO LE INDICAZIONI DELLA DIREZIONE LAVORI. AD OGNI FORNITURA DI ACCIAIO IL COSTRUTTORE DEVE RICHIEDERE I CERTIFICATI DA CONSEGNARE ALLA DIREZIONE LAVORI ASSIEME AI PROVINI.

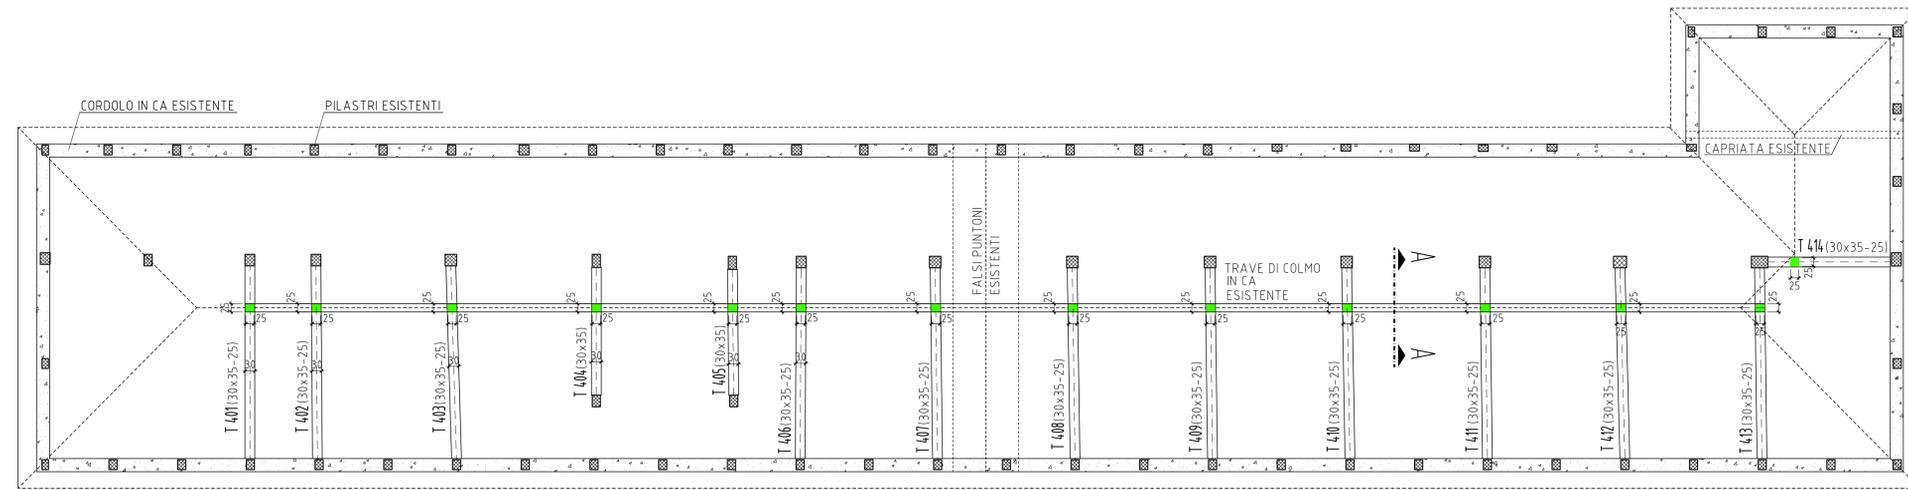


PIANTA RINFORZO SOTTOTETTO - Scala 1/100

CALCESTRUZZO				
IMPIEGO	CLASSE DI RESISTENZA	CLASSE DI ESPOSIZIONE AMBIENTALE	CLASSE DI CONSISTENZA	D MAX INERTE
TRAVI	C25/30 (Rck30)	XC1	S4	20 mm

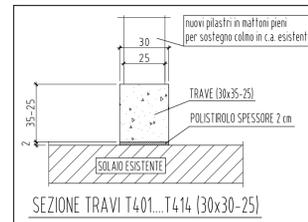

T401-T402-T403-T406-T407-T408
 T409-T410-T411-T412
 T413 (30x35-25)
 583-577

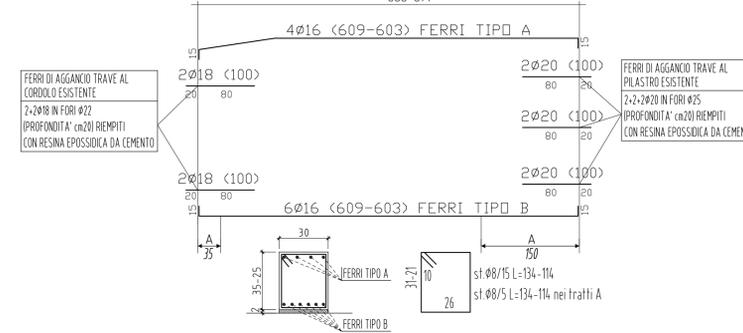






I FERRI CORRENTI DEVONO AVERE UNA SOVRAPPOSIZIONE MINIMA DI 70 cm.
 RESINA EPOSSIDICA TIPO HILTI HIT-RE 500 o WURTH WIT-PE 500 o FISHER FIS EM o SPIT EPCON C8

LEGENDA PILASTRI

■ nuovi pilastri in mattoni pieni per sostegno Trave di colmo in c.a. esistente e in alternativa sostituire con spessori in legno/acciaio

N.B. TUTTE LE LUNGHEZZE DEI FERRI SONO DA VERIFICARE IN CANTIERE

N.B.: COLLEGAMENTI DIFFERENTI DA QUELLI INDICATI TRA I LEGNI E TRA I LEGNI E I CORDOLI IN C.A. VANNO CONCORDATI CON LA D.L.

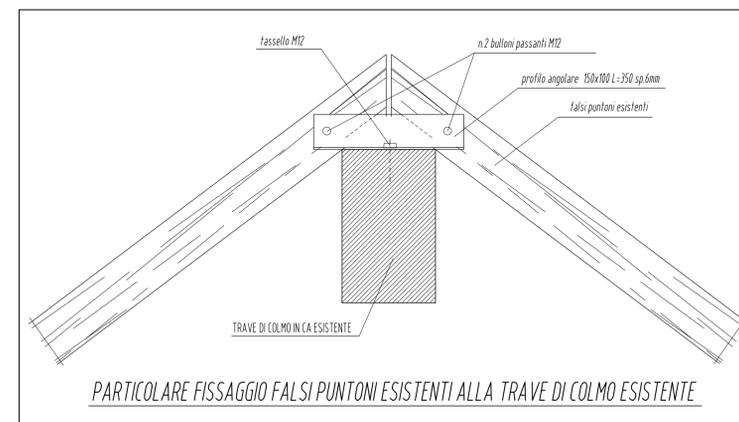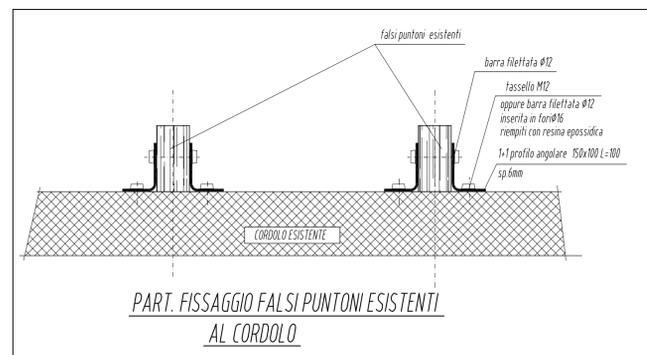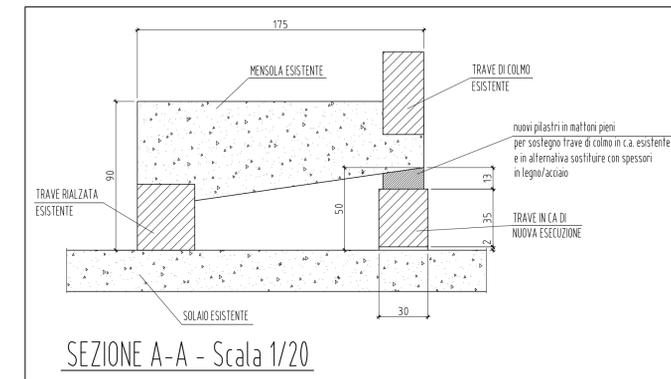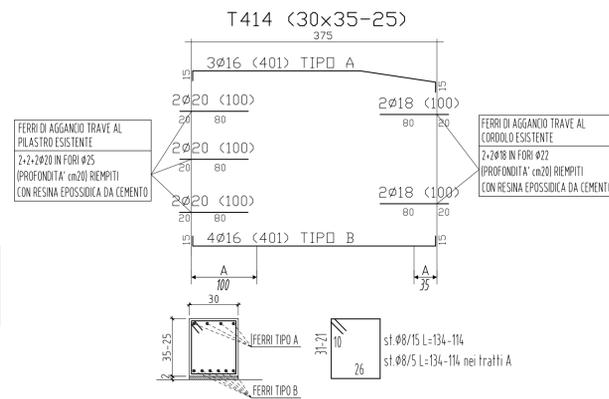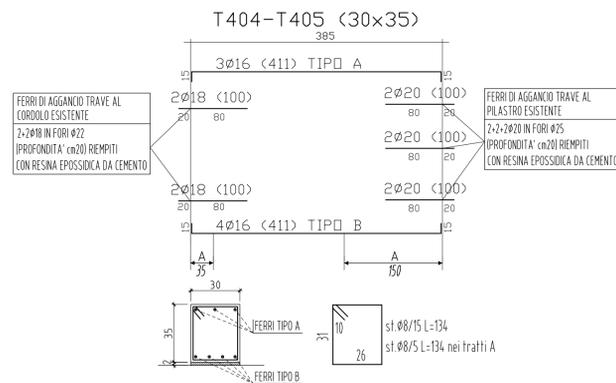

PARTICOLARE FISSAGGIO FALSI PUNTONI ESISTENTI ALLA TRAVE DI COLMO ESISTENTE